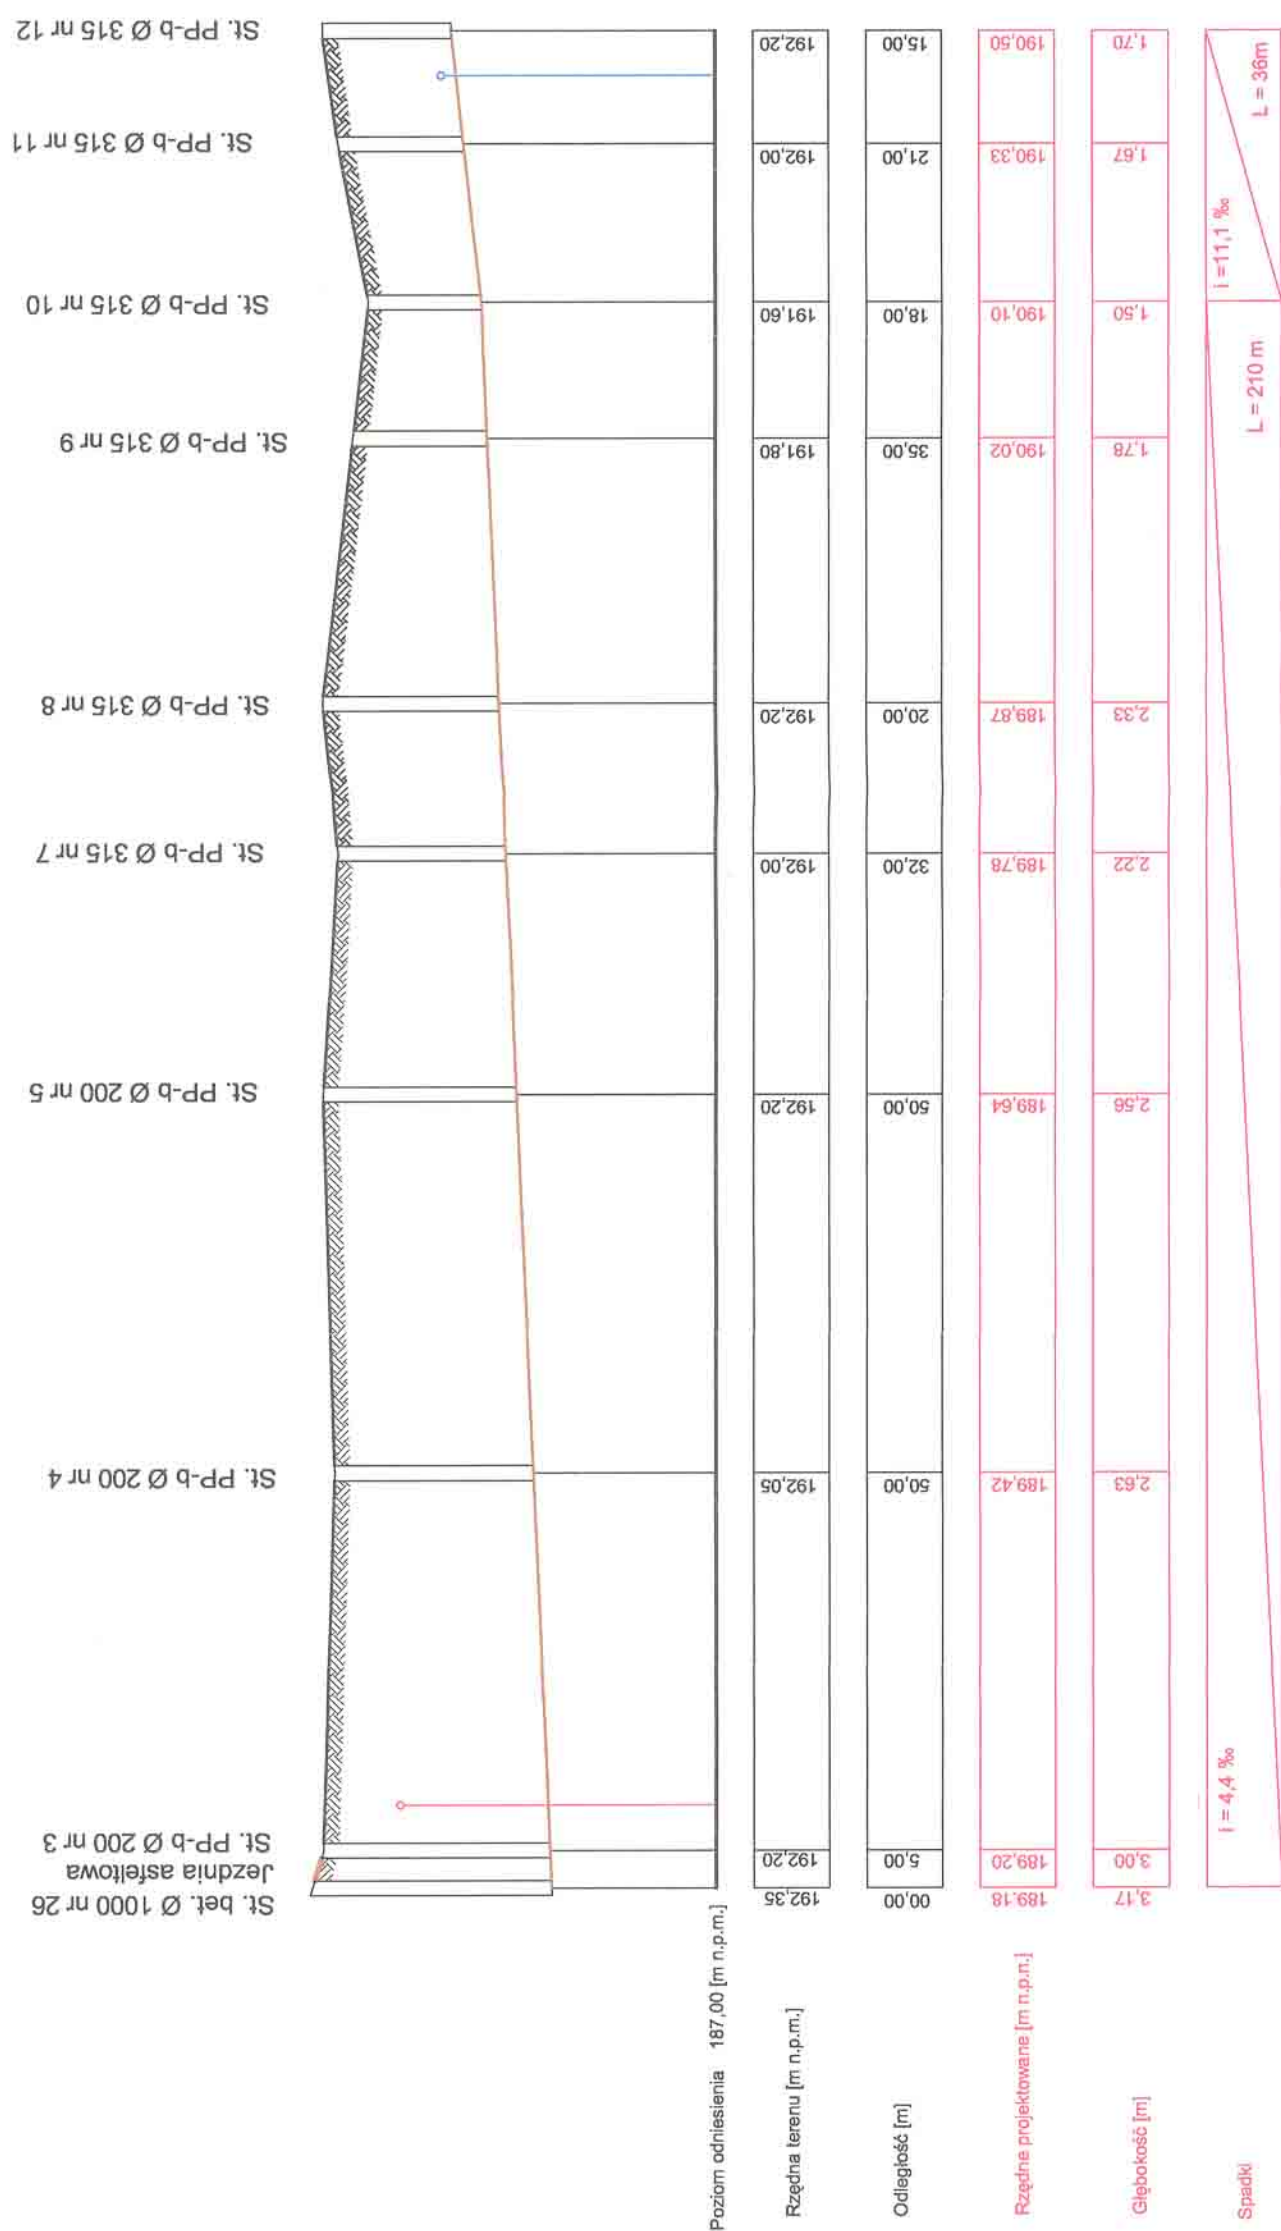


Profil podłużny kanału C

Skala 1 : $\frac{100}{1000}$ 

Material


Dodatková

Hektometr

2+46m

Profil podłużny kanału D

Skala 1 : $\frac{100}{1000}$

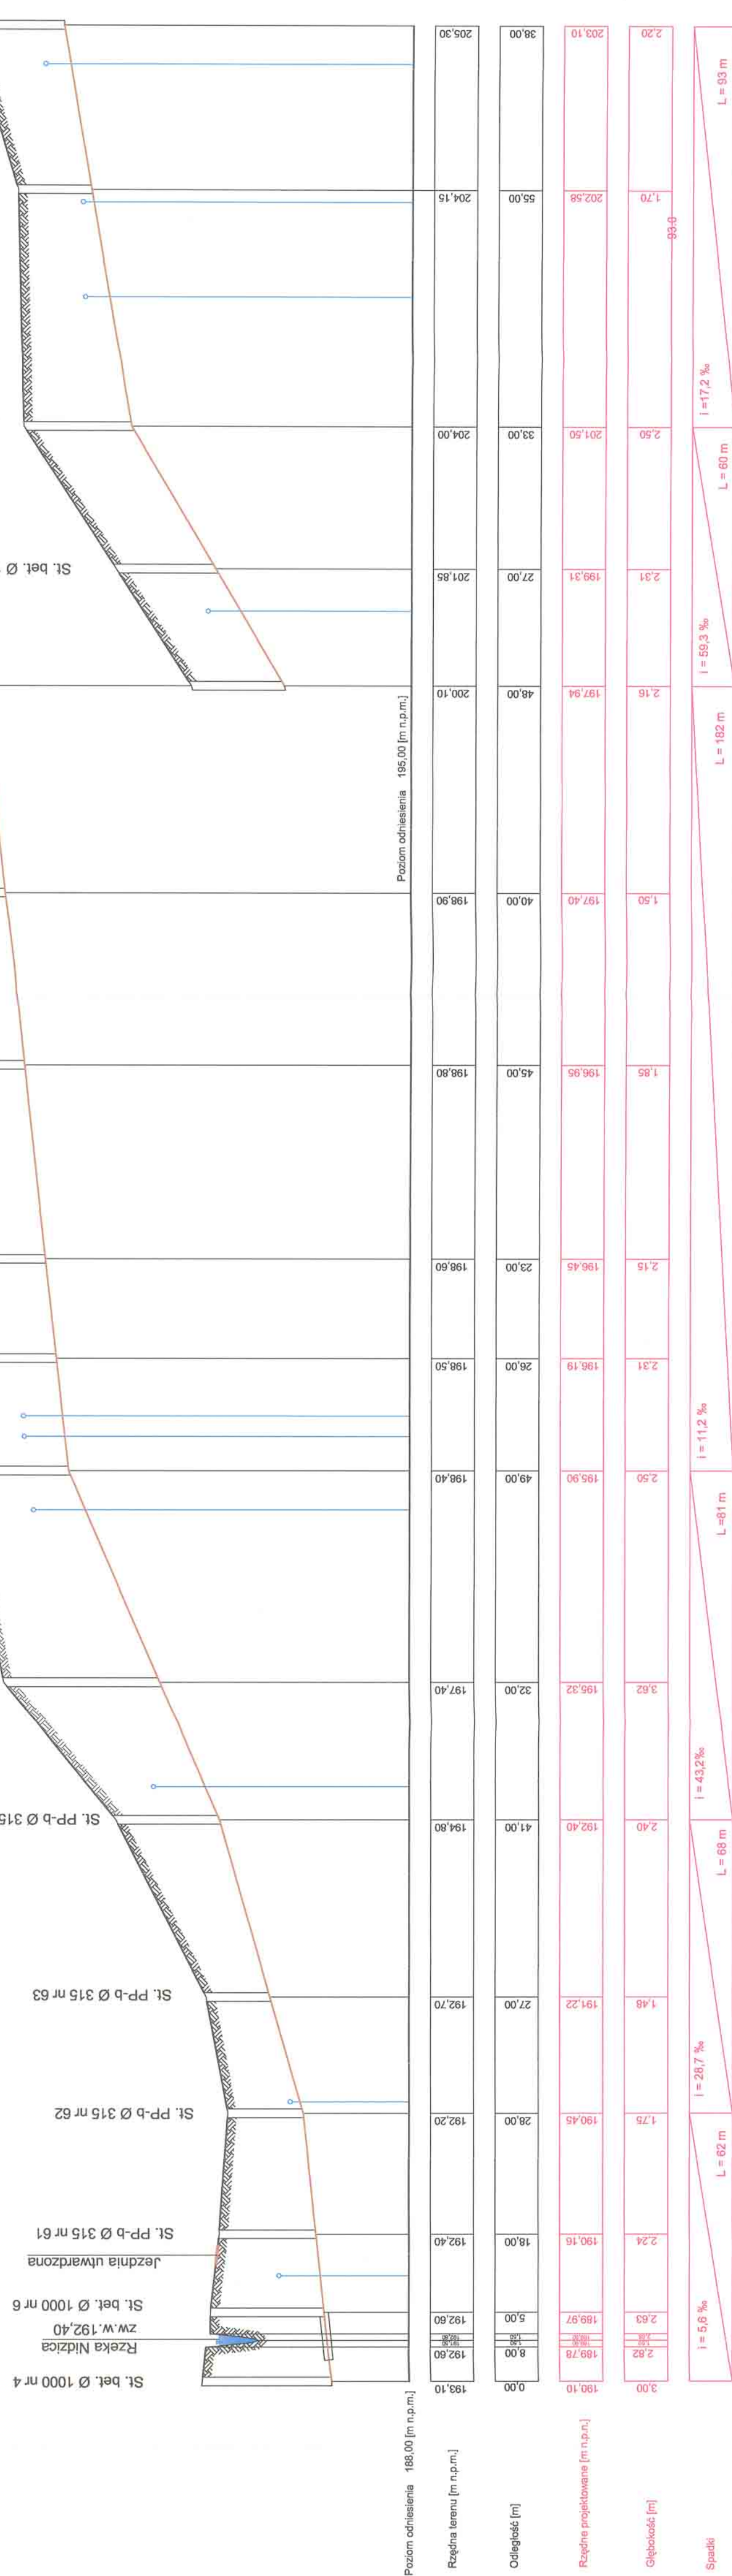

Rury PP-b Ø200 - podsypka piaskowa 0,10m, obsypka 1,30 ponad wierzch rury, wykopy w ąskoprzestzenne umocnione o szer. 0,90m

Hektometry

1

1

PRO-SAN-INSTAL <i>mgr inż. Jarek Mańka</i> 32-170 Nowe Brzesko NIP: 445-153-343; REGON: 337997-0005 tel/fax: (012) 352-01-00 e-mail: pro_san_instal@op.pl 32-170 Nowe Brzesko, ul. Piłsudskiego 10 PIPSBUD.
PROFIL PODŁUŻNY KANAŁU "A" SIECI KANALIZACYJ CI SANITARNEJ	Investor: MIASTO GMINA SKALEMBIERZ 28-530 Skalmierz ul. T. Kościuszki Lokalizacja: Topolia Projektował: mgr inż. Jan Mańka Upr. Bud. Nr 2617/2002 Suprowodzi: mgr inż. Zdzisław Krobicki Upr. Bud. Nr 14565Kr Opracował: tech. Edyta Mańka Data: Nowe Brzesko - luty 2007r.