


Profil podłużny kanału A Skala 1 : 1000
(St. PP-b Ø 315 nr 66 -- St. bet. Ø 1000 nr 18)

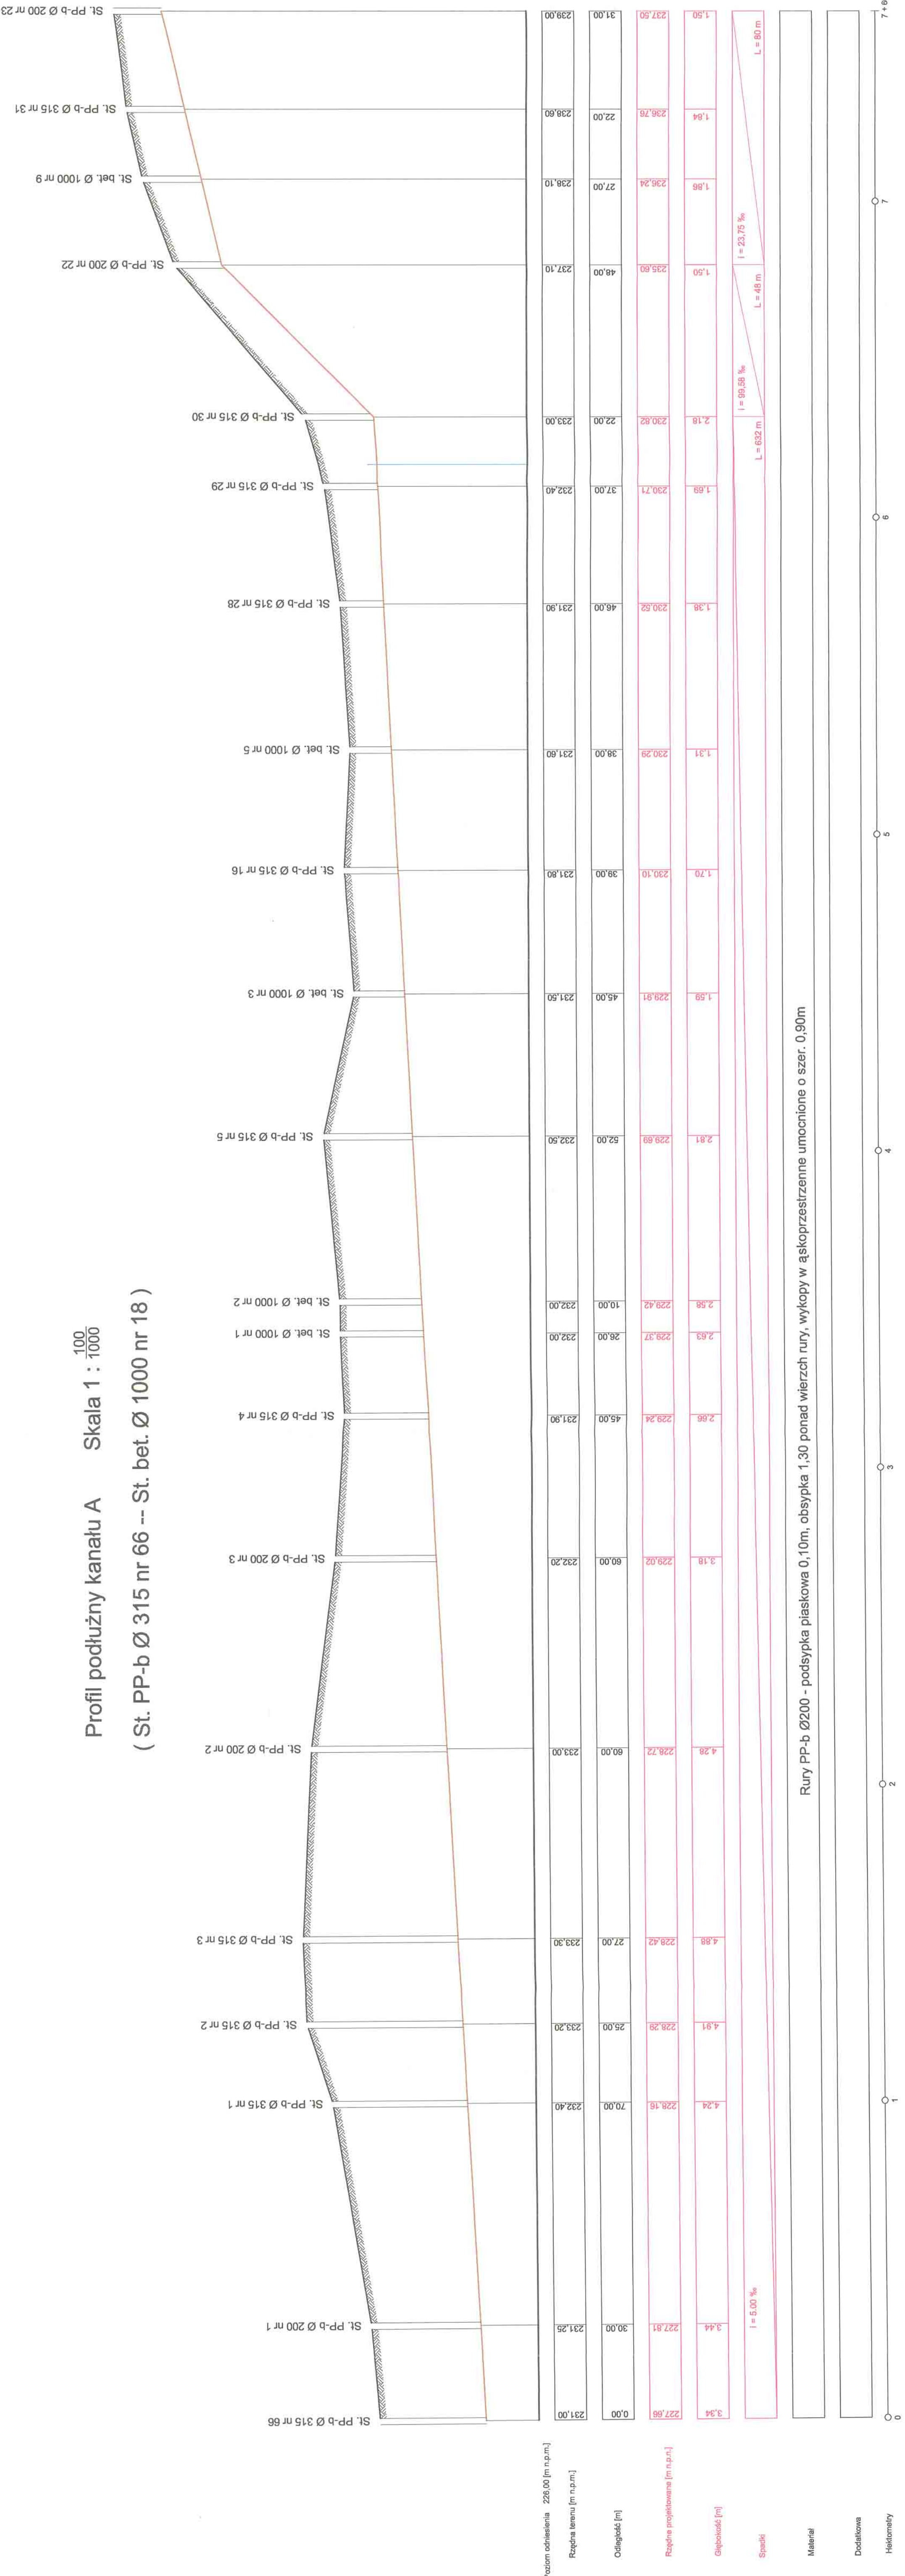

PRO-SAN-INSTAL mgr inż. Jan Marz 32-120 Nowe Brzesko Krośnice 8 ul. 1111 1111 1111 tel./fax (012) 385-01-00 e-mail: pro_san_instal@op.pl	PROFIL PODŁUŻNY KANALU "A" SIECI KANALIZACJI SANITARNEJ
MIASTO I GMINA SKALBMIERZ Inwestor Załącznik do projektu ul. T. Kościuszki	
Lokalizacja: Działkowice	
Projektował: mgr inż. Jan Marz Upr. Bud. Nr 281/2002	
Sprawdził: mgr inż. Zdzisław Krobicki Upr. Bud. Nr 145/85Kr	
Opracował: tech. Eryka Marz	
Data: Nowe Brzesko - luty 2007r	

ZA ZGODNOŚCIĄ ORYGINALNEJ
mgr inż. Jan Marz

Hauschild
mgr inż. Jerzy Hauschild
Upr. Bud. Nr 112/13