


Profil podłużny kanału A Skala 1 : $\frac{100}{1000}$

(St. PP-b Ø 315 nr 66 -- St. bet. Ø 1000 nr 18)

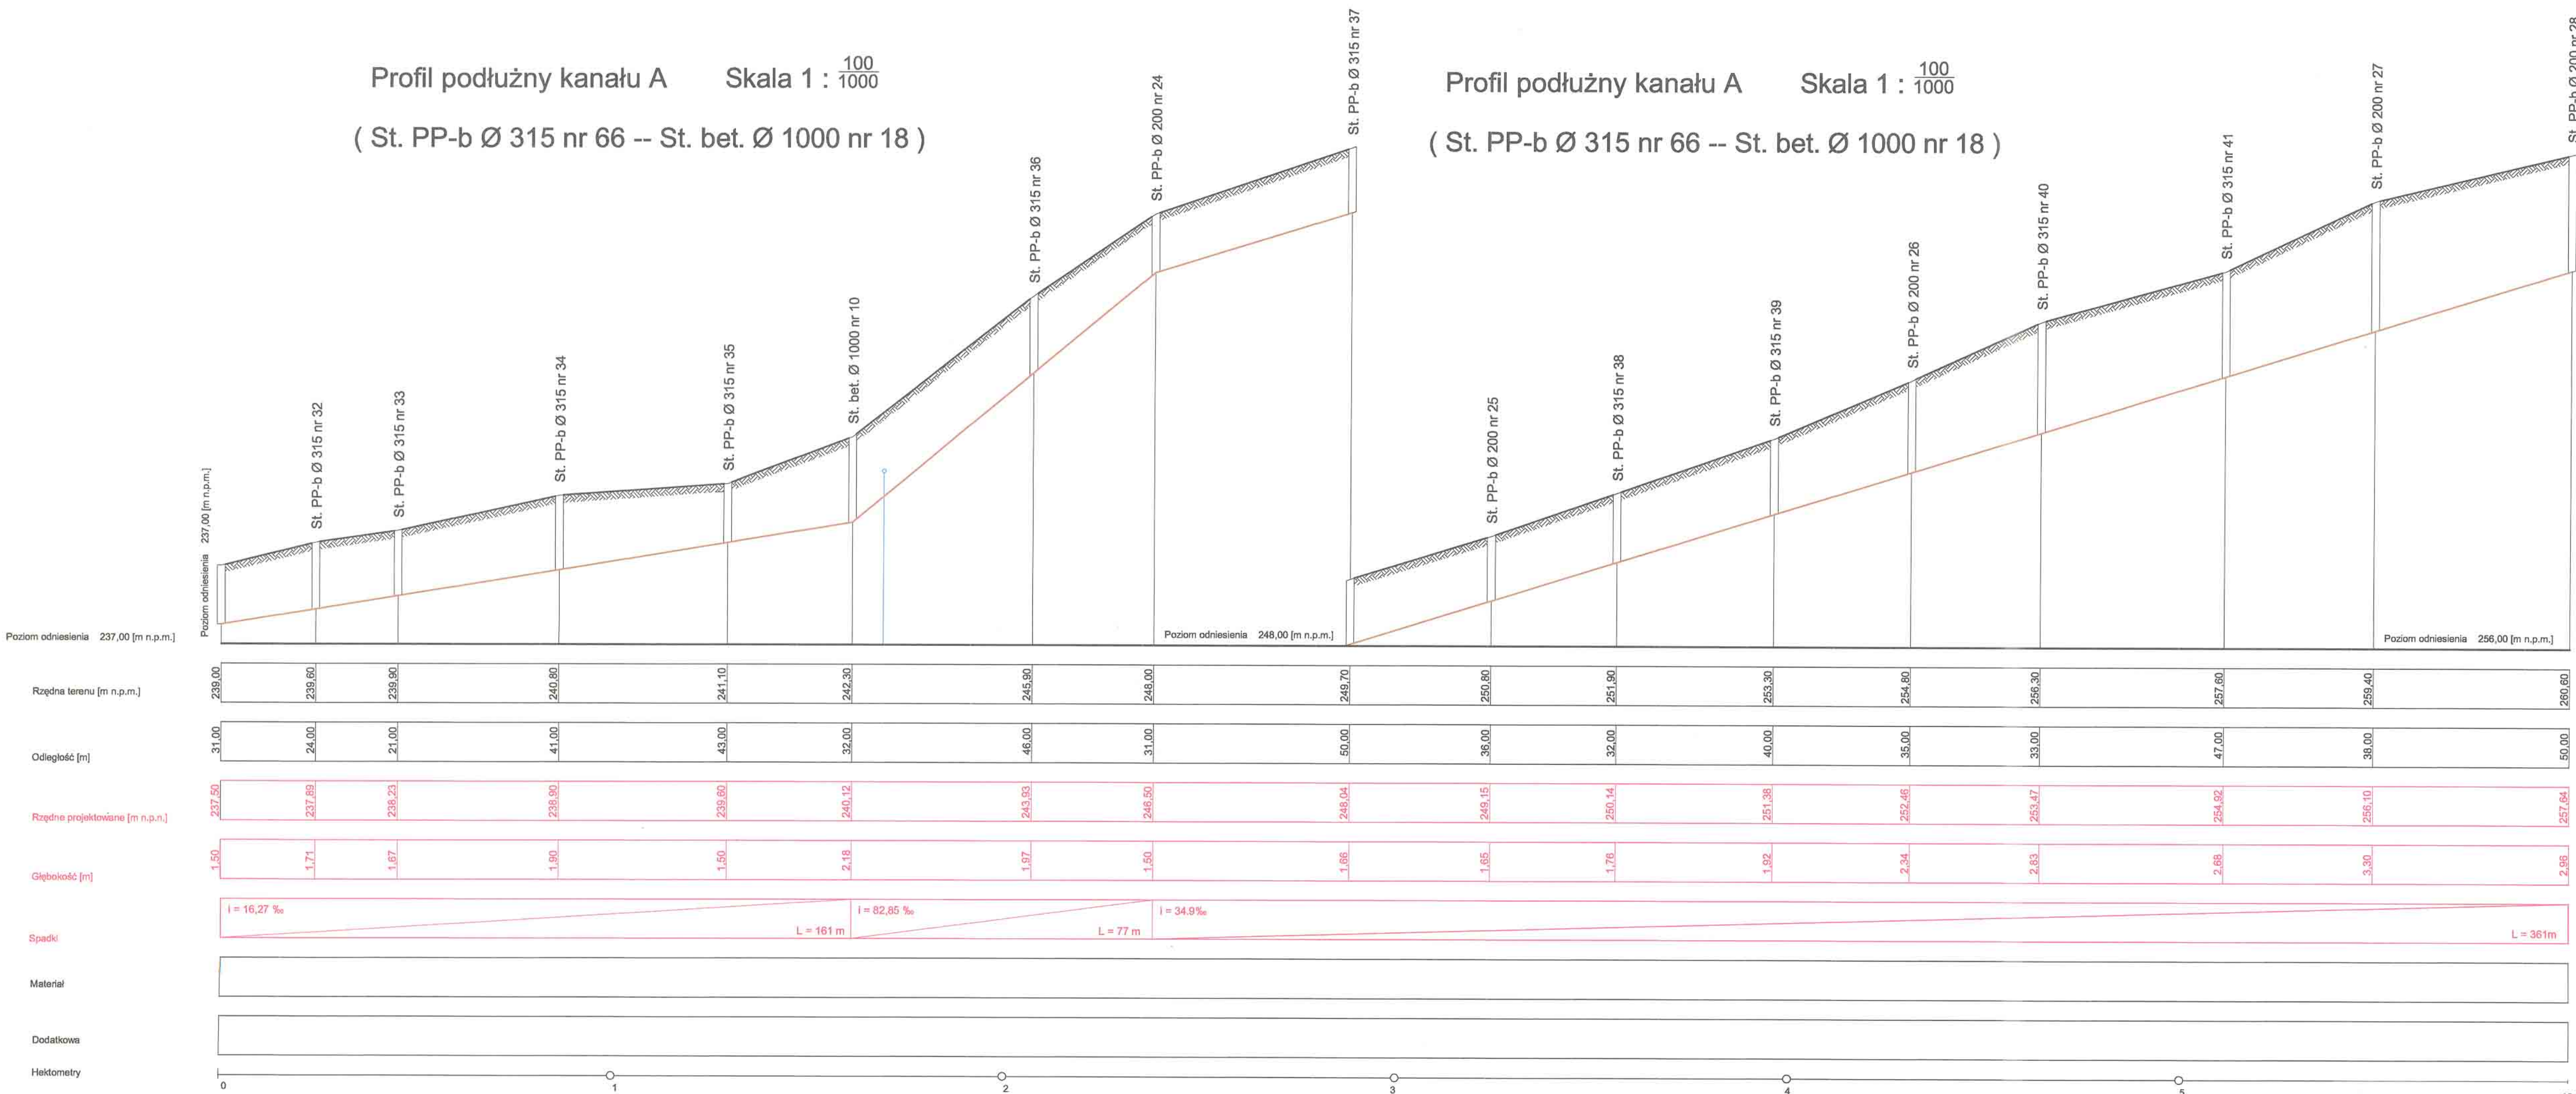

Profil podłużny kanału A Skala 1 : $\frac{100}{1000}$

(St. PP-b Ø 315 nr 66 -- St. bet. Ø 1000 nr 18)

PROFIL PODŁUŻNY KANAŁU "A" SIECI KANALIZACJI SANITARNEJ	
Inwestor: MIASTO I GMINA SKALBMIERZ 28-530 Skalbierz ul. T. Kościuszki	
Lokalizacja: Drożejowice	
Projektował: mgr inż. Jan Mań Upr. Bud. Nr 261/2002	PRO-SAN-INSTAL mgr inż. Jan Mań 32-120 Nowe Brzesko ul. Krakowska 8 NIP: 682-153-38-93; REGON: 357597607-00026 tel./fax (012) 385-01-00 e-mail: pro_san_instal@op.pl
Sprawdził: mgr inż. Zdzisław Krobicki Upr. Bud. Nr 145/65/Kr	
Opracował: tech. Edyta Mań	
Data: Nowe Brzesko - luty 2007r	

ZA ZGODNOŚĆ Z ORYGINAŁEM
mgr inż. Jan Mań

mgr inż. Jerzy Hauschild
awantury
ul. Kościuszki 1712/85

mgr inż. Jan Mań
32-120 Nowe Brzesko, ul. Lyselska 31
UPR. BUD. NR 117/2002, 111/2002
PROJEKTOWANIE I KIEROWANIE PRACAMI
BUDOWLANymi BEZ WYKONANIA
W ZAKRESIE SIECI KANALIZACJI
I URZĄDZENIE SIECI KANALIZACJI
I KANALIZACJI WODNO-ŚCIEKOWYCH
WENTYLACYJNYCH I GAZOWYCH
NIP 682-153-38-93; REGON 357597607-00026

Mgr inż. Zdzisław Krobicki
Upr. bud. Nr 145/65/Kr
Specjalność techn. budowl.
Inżynieria wodna
(Dz. bud. Nr 176/ poz. 55)