


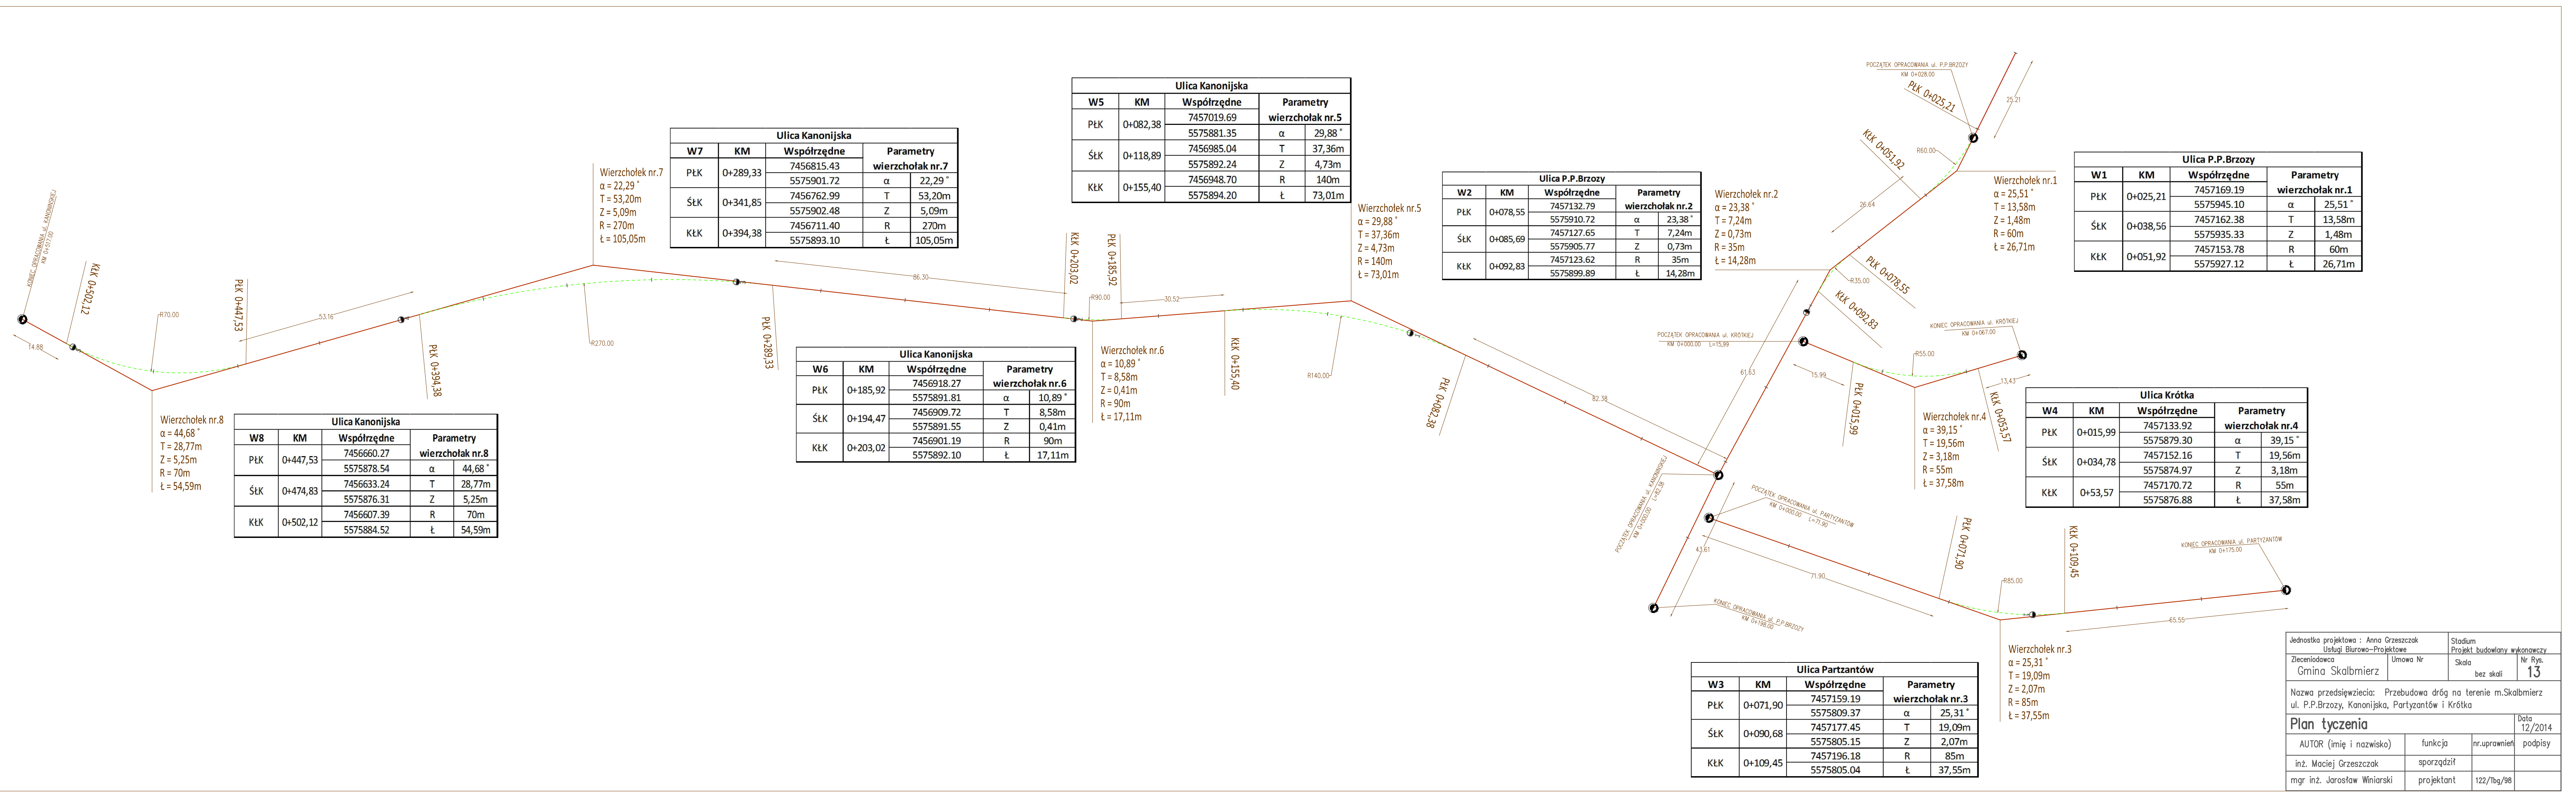

Jednostka projektowa : Anna Grzeszczak Usługi Biurowo-Projektowe		Stadium Projekt budowlany wykonawczy	
Zleciłodawca Gmina Skalbierz	Umowa Nr	Skala bez skali	Nr. Rys. 13
Nazwa przedsięwzięcia: Przebudowa dróg na terenie m.Skalbierz ul. P.P.Brzozy, Kanonijska, Partyzantów i Krótka			
Plan tyczenia			Data 12/2014
AUTOR (imię i nazwisko)	funkcja	nr.uprawnień	podpisy
inż. Maciej Grzeszczak	sporządził		
mgr inż. Jarosław Winiarski	projektant	122/Tbg/98	