


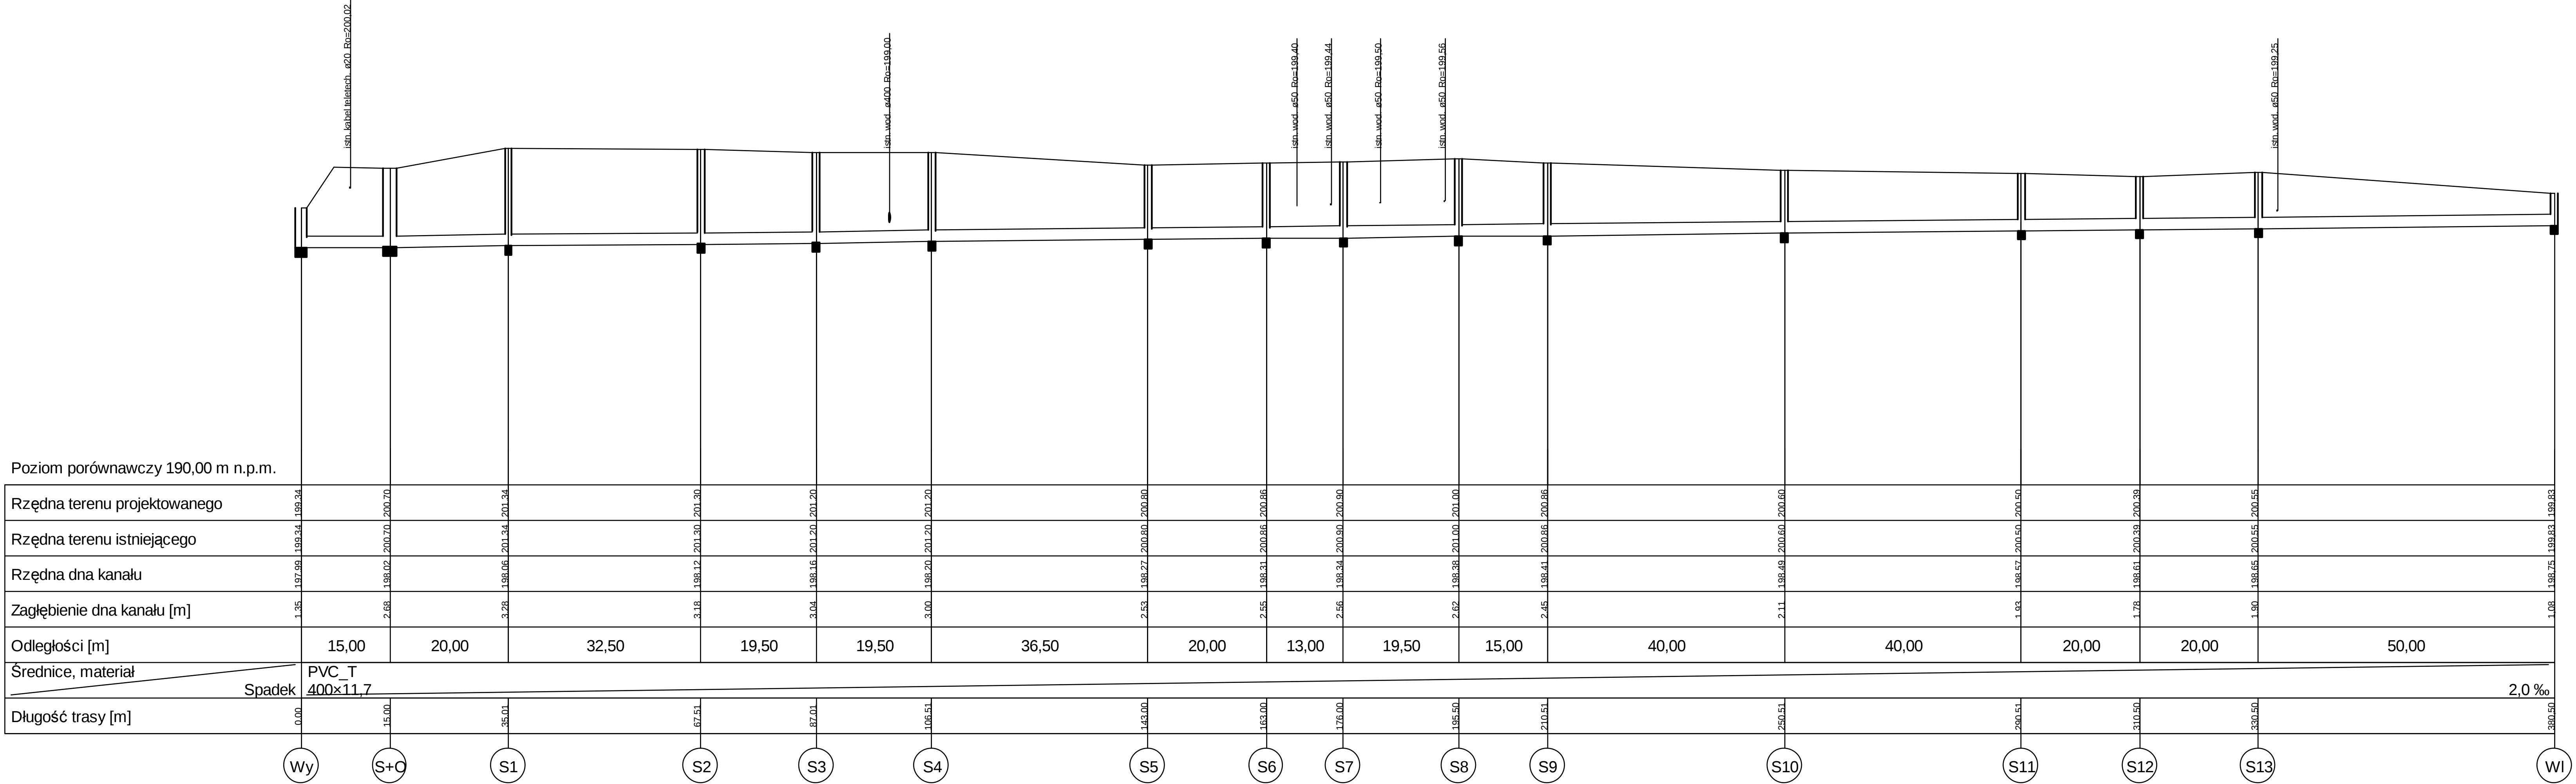

F.H.U. Profil		
28-500 Kazimierza Wielka ul. Sienkiewicza 64		
Temat	Odwodnienie obszaru znajdującego się w obrębie ul. W. Witosa, 5-go Sierpnia i Kępa w Skalbierz	Faza PB + PW
Tytuł rysunku	Profil podłużny kanału	Data 08.2011
Investor	Gmina Skalbierz, ul. Kościuszki 1, 28-530 Skalbierz	Skala 1:100/500
Autor projektu	inż. Grzegorz Mózdrzeń SWK/0099/POOS/05	Nr rys. 3
Sprawdził	inż. Stanisław Maliszewski KI-317/94	