


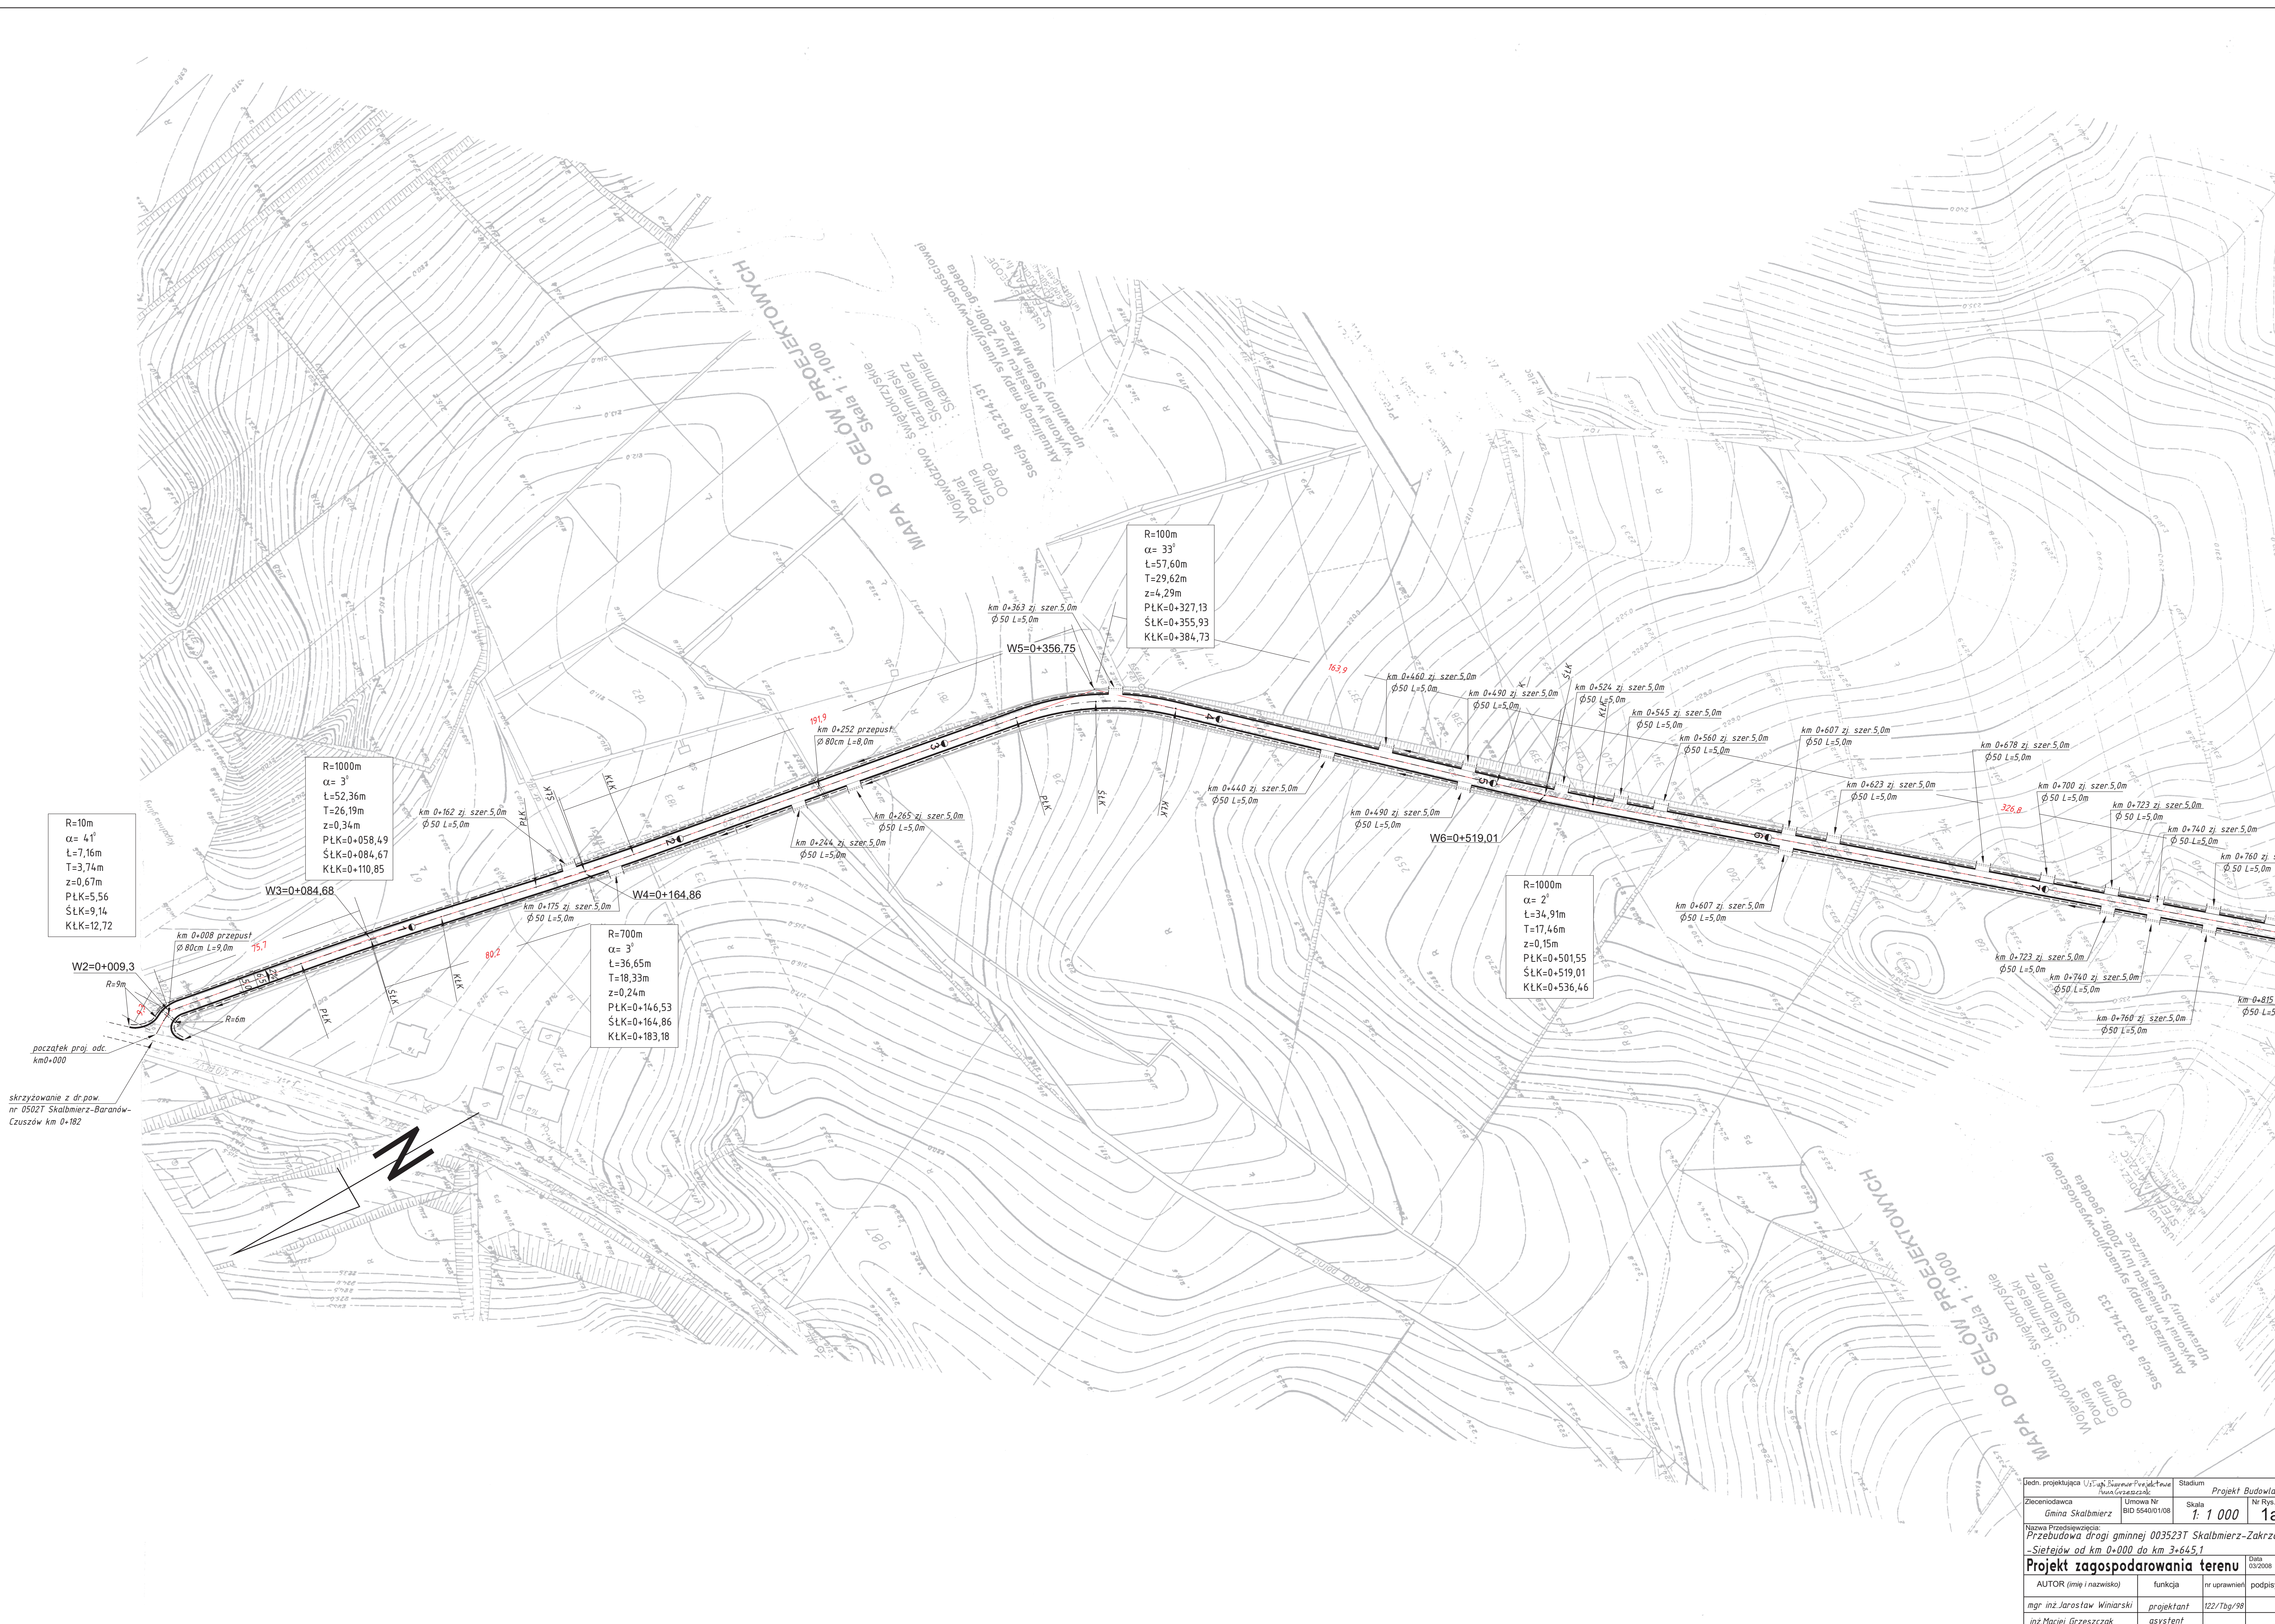

Jedn. projektująca Usługi Inżynierskie Projektowa		Stadium Projekt Budowlany	
Zleceniodawca	Umowa Nr	Skala	Nr Rys.
Gmina Skalmierz	BID 5540/01/08	1: 1 000	1a
Nazwa Przedsięwzięcia:			
Przebudowa drogi gminnej 003523T Skalmierz-Zakrzów			
-Sietejów od km 0+000 do km 3+645,1			
Projekt zagospodarowania terenu			Data 03/2008
AUTOR (imię i nazwisko)	funkcja	nr uprawnień	podpisy
mgr inż. Jarosław Winiarski	projektant	122/Tab/98	
inż. Maciej Grzeszczak	asystent		