


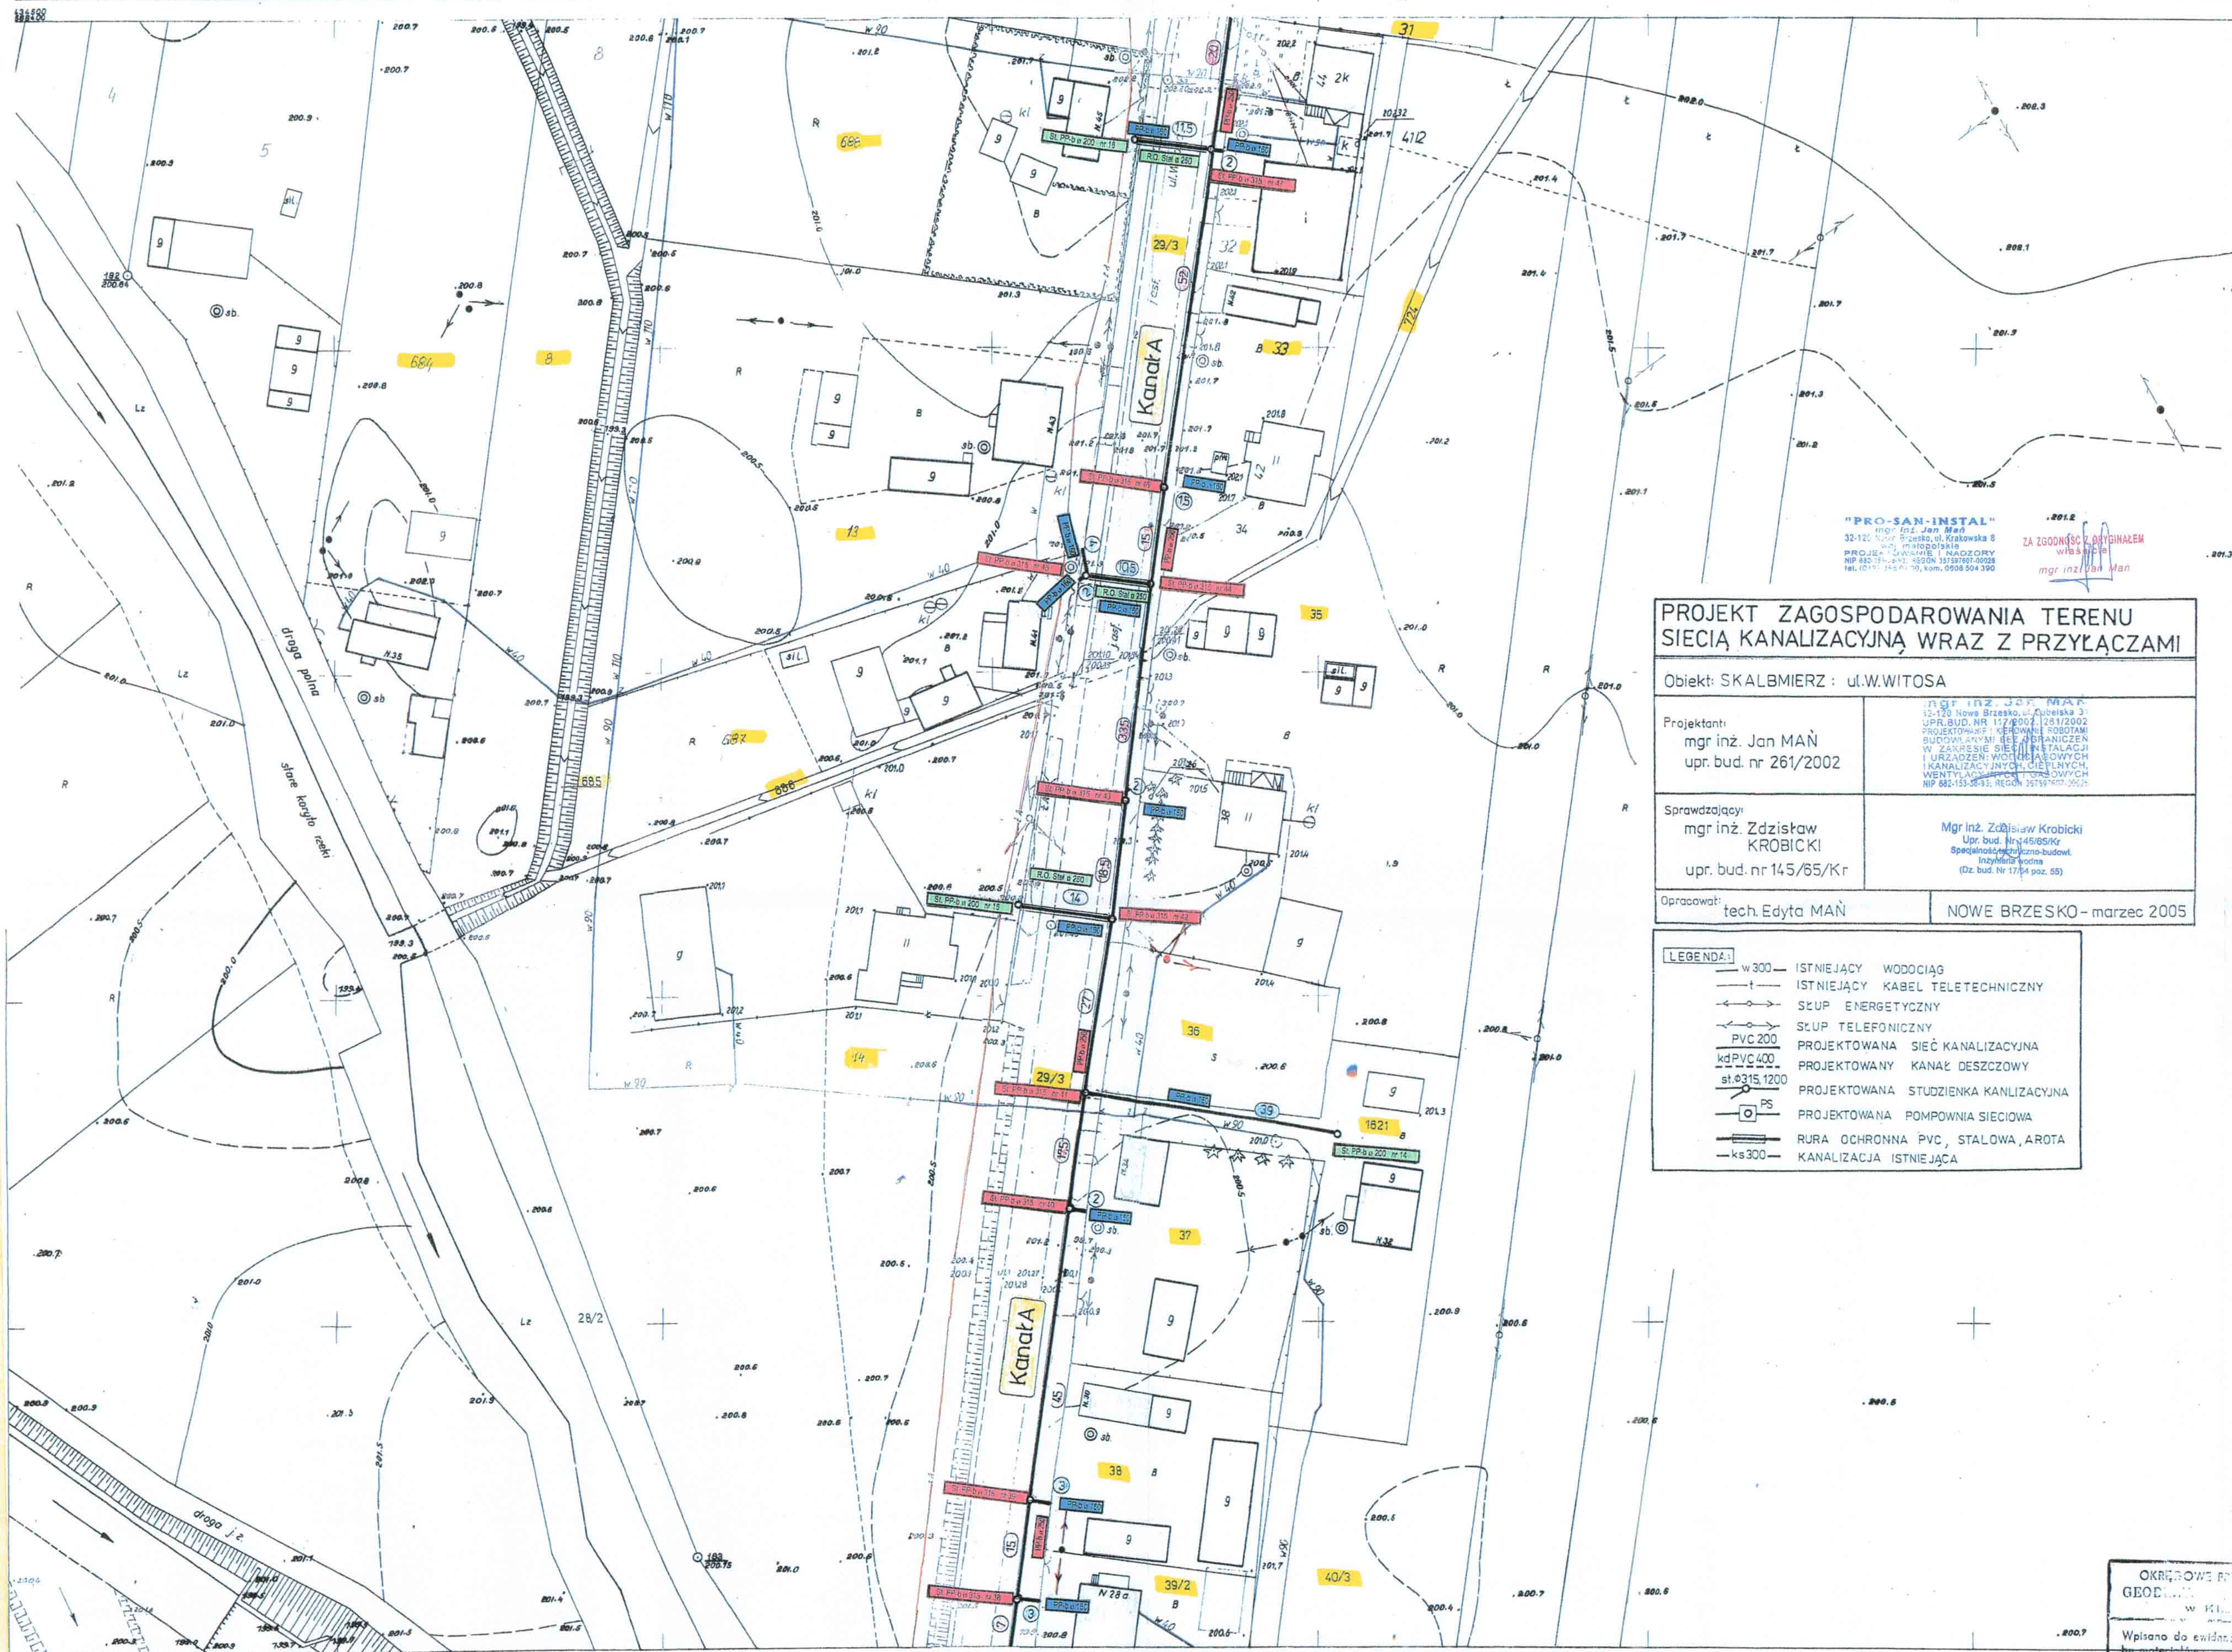

"PRO-SAN-INSTAL"
mgr inż. Jan Mań
32-110 Nowe Brzesko, ul. Krakowska 8
PROJEKTOWANIE I NADZORY
NIP 682-153-26-33, REGON 36759797-0002
mgr inż. Jan Mań

PROJEKT ZAGOSPODAROWANIA TERENU SIECIĄ KANALIZACYJNĄ WRAZ Z PRZYŁĄCZAMI	
Objekt: SKALBMIERZ : ul. W. WITOSA	
Projektant: mgr inż. Jan MAŃ upr. bud. nr 261/2002	mgr inż. Zdzisław KROBIKI Upr. bud. nr 45/65/Kr Specjalizacja: inżynieria budowlana Inżynieria wodna (Dz. bud. Nr 17/04 poz. 65)
Sprawdzający: mgr inż. Zdzisław KROBIKI upr. bud. nr 45/65/Kr	
Opracował: tech. Edyta MAŃ	NOWE BRZESKO - marzec 2005

LEGENDA:	— w 300 —	ISTNIEJĄCY WODOCIĄG
	— t —	ISTNIEJĄCY KABEL TELETECHNICZNY
	—	SKUP ENERGETYCZNY
	—	SKUP TELEFONICZNY
	PVC 200	PROJEKTOWANA SIEĆ KANALIZACYJNA
	ksPVC 400	PROJEKTOWANY KANAŁ DESZCZOWY
	st.0315,1200	PROJEKTOWANA STUDZIENKA KANALIZACYJNA
	PS	PROJEKTOWANA POMPOWNIA SIECIOWA
	—	RURA OCHRONNA PVC, STALOWA, AROTA
	— ks300 —	KANALIZACJA ISTNIEJĄCA



MAPA DO CELÓW PROJEKTOWYCH
GRANICE NIERUCHOMOŚCI
PRZYJĘTE Z EVIDENCJI GRUNTÓW


USŁUGI GEODEZYJNE
mgr inż. KRZYSZTOF DRABIK
DONOSY 82, 26-500 Kramnik, Wielka
Lp. 15-17-05

OKRĘGOWE PRZEDSIĘWZIENIE GEODEZYJNO-KARTOGRAFICZNE	

163-214-0342

woj. świętokrzyskie

m. SKALBMIERZ

Mapa sytuacyjno - wysokościowa 1:500

1. Osnowa: a) pozioma - układ 1965, poligonizacja II kl. wykonana przez DPGK-Kielce w 1975-76; b) pionowa - poziom odniesienia Kronsztadt, niwelacja III kl. wyk. przez DPGK-Kielce 1976;
 2. Pomiar szczegółów - wykonano metodą bezpośrednią - DPGK-Kielce 1976;
 3. Pomiar rzędy - wykonano metodą tachimetryczną - DPGK-Kielce 1976;
 4. Inwentaryzacja urządzeń podziemnych wykonano DPGK-Kielce w 1977;
 5. Mapa: siatkę kwadratów naniesiono kwadratnicą, osnowę i sytuację skartowano ręcznie
- Stan na dzień: 1.VII.1977

214-0324	214-0342
214-0344	214-0346

OKRĘGOWE PRZEDSIĘWZIENIE
GEODEZYJNO-KARTOGRAFICZNE
w KIELCACH
Zakład Terenowy Nr 5
28-100 w Busku Zdroju
ul. Kopernika Nr 5, tel. 34-64

Kierownik biuro


Nr zlec. 338

Pomiar uzupełniający syl. wys.
wyk. BPBK Kielce w m. VII.1990

Aktualizacja wyk.

05.1994

5