Gm. SKALBMIERZ woj. świętokrzyskie

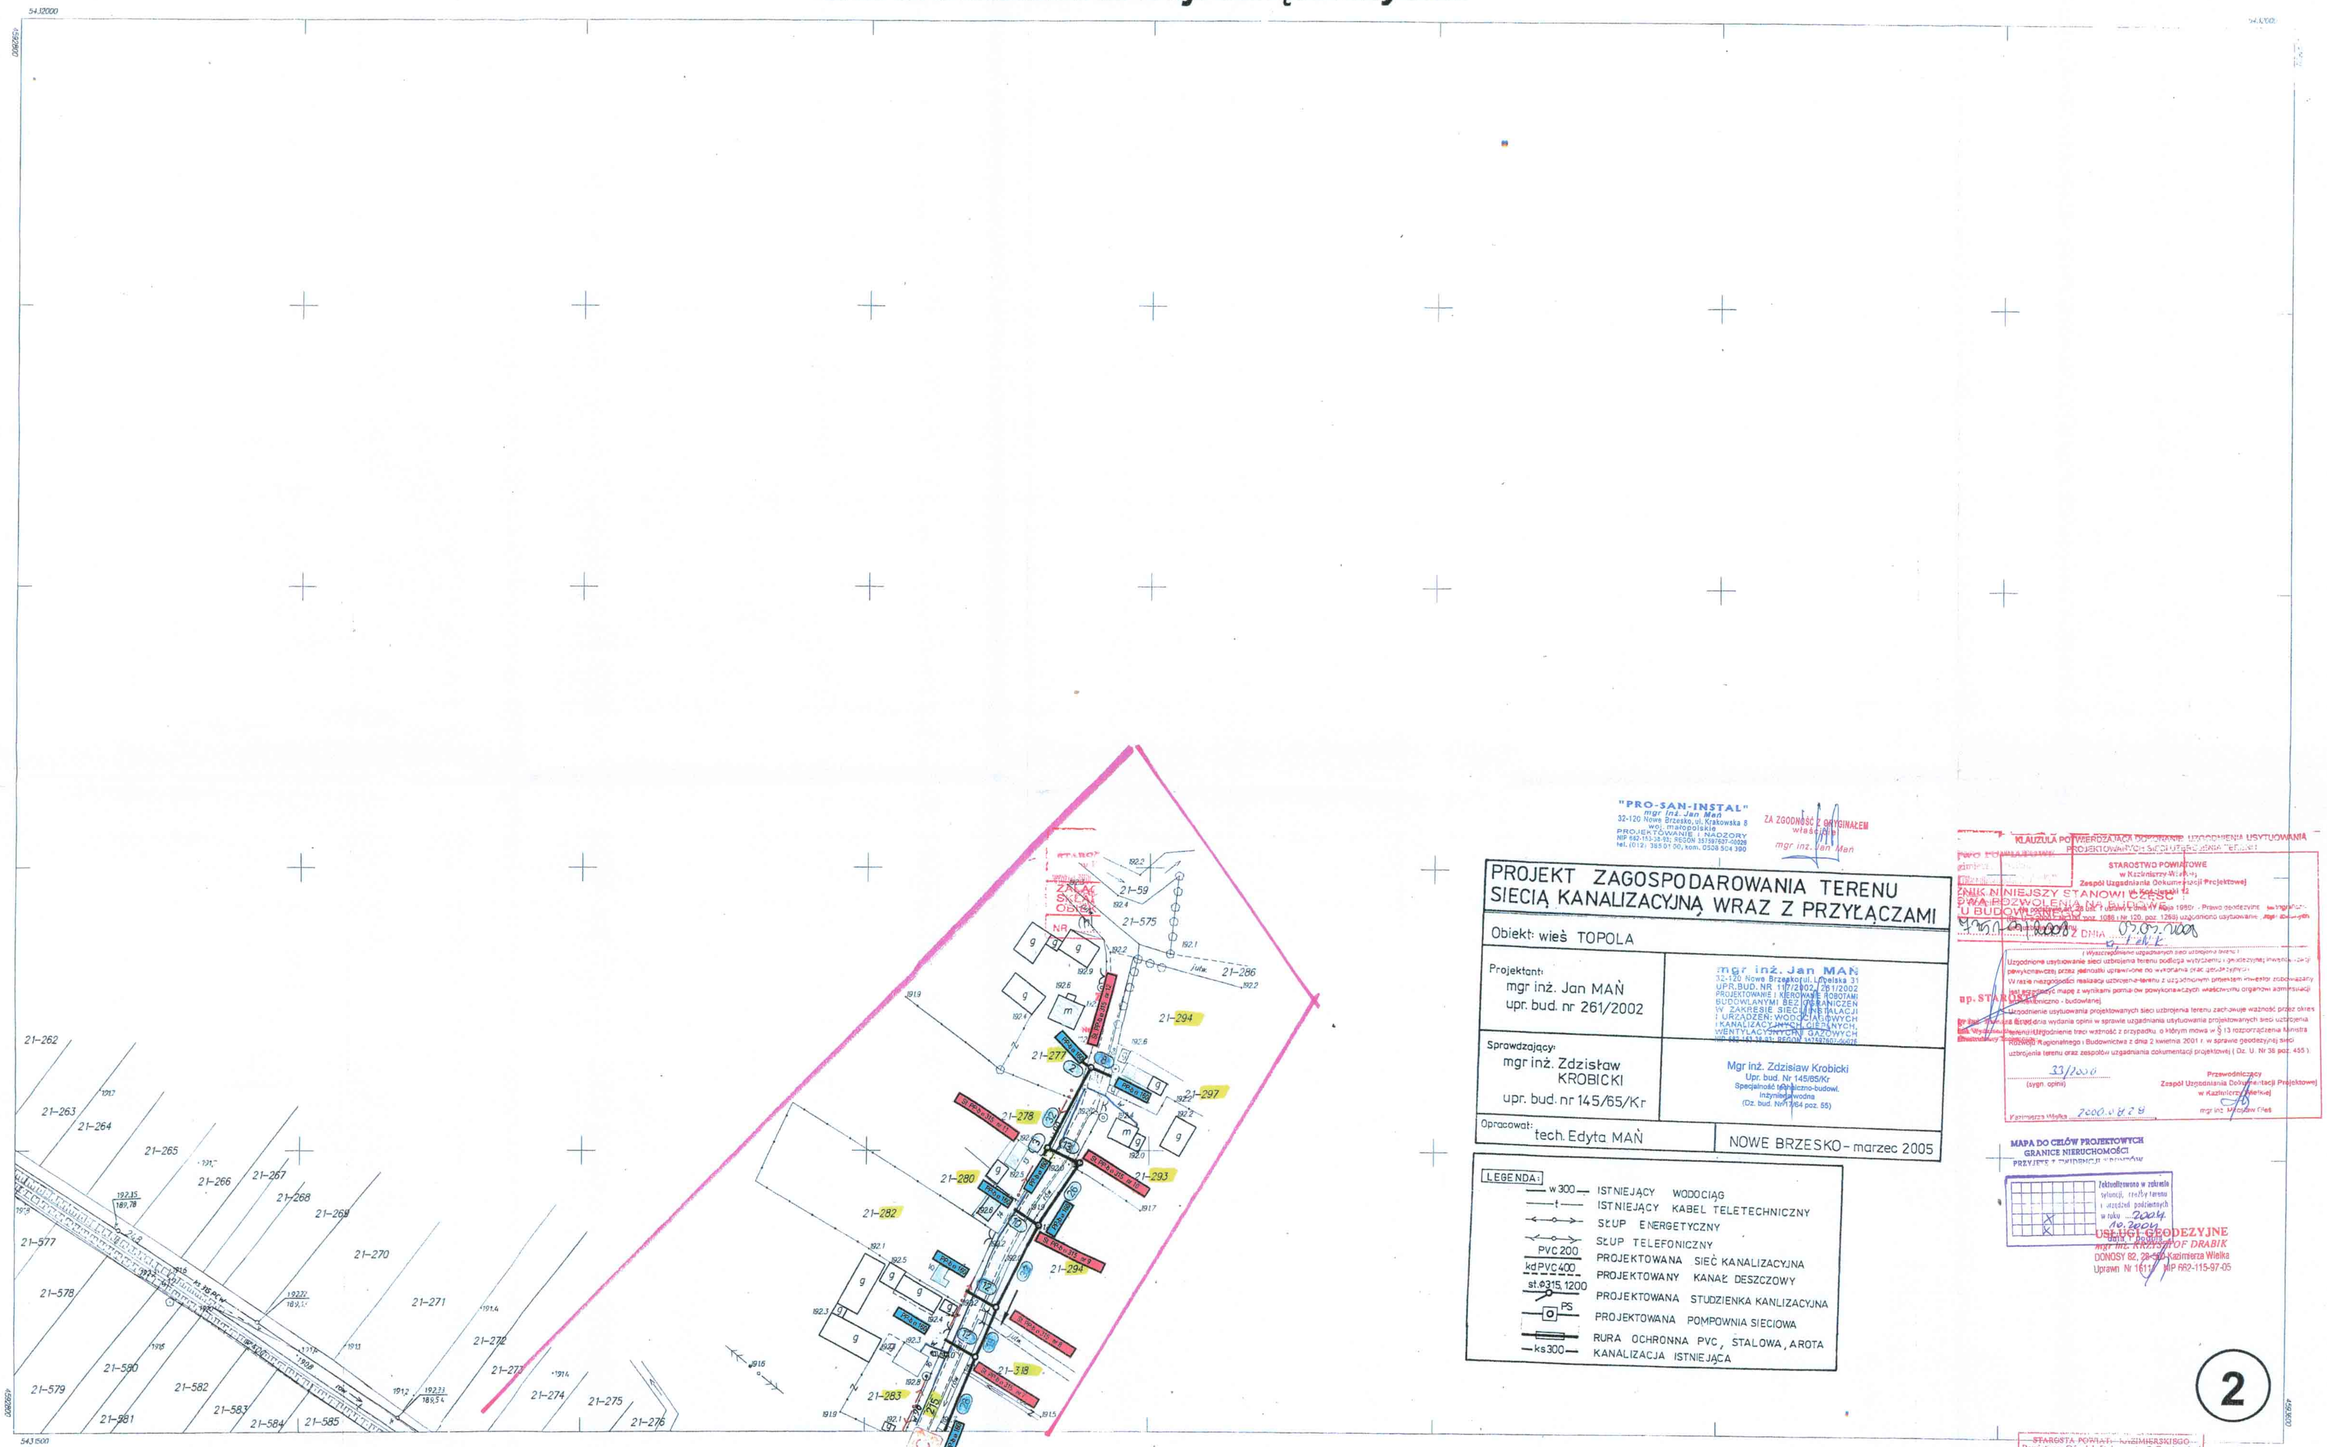

"PRO-SAN-INSTAL"
mgr inż. Jan Mań
32-120 Nowe Brzesko, ul. Krakowska 8
woj. małopolskie
PROJEKTOWANIE i NADZORY
NIP 682-115-38-93; REGON 357597637-00026
tel. (012) 388 91 00; kom. 0528 914 390

ZA ZGODNOŚĆ Z ORYGINAŁEM
właściciel
mgr inż. Jan Mań

PROJEKT ZAGOSPODAROWANIA TERENU SIECIĄ KANALIZACYJNĄ WRAZ Z PRZYŁĄCZAMI

Obiekt: wieś TOPOLA

Projektant: mgr inż. Jan MAŃ upr. bud. nr 261/2002	mgr inż. Jan MAŃ 32-120 Nowe Brzesko ul. Lipelska 31 UPR. BUD. NR 11/7/2002, 261/2002 PROJEKTOWANIE I KIEROWANIE ROBOTAMI BUDOWLANYMI BEZ OGRANICZEŃ W ZAKRESIE SIECI, INSTALACJI I URZĄDZEŃ WODOCIĄGOWYCH I KANALIZACYJNYCH CIEPLNYCH, WENTYLACYJNYCH, GAZOWYCH
Sprawdzający: mgr inż. Zdzisław KROBICKI upr. bud. nr 145/65/Kr	Mgr inż. Zdzisław Krobicki Upr. bud. Nr 145/65/Kr Specjalność sanitarno-budowl. Inżynieria wodna (Dz. bud. Nr 1/64 poz. 55)
Opracował: tech. Edyta MAŃ	NOWE BRZESKO - marzec 2005

LEGENDA:

- w300 — ISTNIEJĄCY WODOCIĄG
- t — ISTNIEJĄCY KABEL TELETECHNICZNY
- SŁUP ENERGETYCZNY
- SŁUP TELEFONICZNY
- PVC 200 — PROJEKTOWANA SIEĆ KANALIZACYJNA
- kd PVC 400 — PROJEKTOWANY KANAŁ DESZCZOWY
- st.ø315,1200 — PROJEKTOWANA STUDZIENKA KANLIZACYJNA
- PS — PROJEKTOWANA POMPOWNIA SIECIOWA
- RURA OCHRONNA PVC, STALOWA, AROTA
- ks300 — KANALIZACJA ISTNIEJĄCA

KLAUZULA POTWIERDZAJĄCA DOPUSZCZENIE UZGODNIENIA USYTUOWANIA PROJEKTOWANEGO SIECI UZBROJENIA TERENU

STAROSTWO POWIATOWE w Kazimierzy Wielkiej
Zespół Uzgadniania Dokumentacji Projektowej
ZNAK NINIEJSZY STANOWI CZĘŚĆ DECYZJI ZEZWALAJĄCEJ NA RZECZ ... DWA POZWOLENIA NA BUDOWĘ ...
DNIA 07.02.2006
Uzgodnione usytuowanie sieci uzbrojenia terenu podlega weryfikacji i ponownej inwentaryzacji powykonawczej przez jednostki uprawnione po wykonaniu prac geodezyjnych.
W razie niezgodności realizacji uzbrojenia terenu z uzgodnionym projektem inwestor zobowiązany jest przedłożyć mapę z wynikami pomiarów powykonawczych właściwym organom administracji (techniczno - budowlanej).
Uzgodnienie usytuowania projektowanych sieci uzbrojenia terenu zachowuje ważność przez okres ... od daty wydania opinii w sprawie uzgadniania usytuowania projektowanych sieci uzbrojenia terenu, o którym mowa w § 13 rozporządzenia Ministra Infrastruktury i Rozwoju Regionalnego i Budownictwa z dnia 2 kwietnia 2001 r. w sprawie geodezyjnej sieci uzbrojenia terenu oraz zespołów uzgadniania dokumentacji projektowej (Dz. U. Nr 38 poz. 455).
33/2006
(sygn. opinii)
Przewodniczący Zespołu Uzgadniania Dokumentacji Projektowej w Kazimierzy Wielkiej
mgr inż. Mirosław Oleś
Kazimierza Wielka 2006.02.28

MAPA DO CELÓW PROJEKTOWYCH
GRANICE NIERUCHOMOŚCI PRZYJęTE Z EWIDENCJI GRUNTÓW

Zaktualizowano w zakresie lokalizacji obiektów terenu i urządzeń podziemnych w roku 2006
USŁUGI GEODEZYJNE mgr inż. KRZYSZTOF DRABIK
DONOSY 82, 28-500 Kazimierza Wielka
Uprawn. Nr 1611 NIP 662-115-97-05

2

163.223.162
1:1000

MAPA DLA CELOW PROJEKTOWYCH
Założona w 1998 r. przez:
USŁUGI GEODEZYJNE STEFAN MARZEC
WOJCIECHÓW
USŁUGI GEODEZYJNE
Stefan Marzec
WOJCIECHÓW Nr 134
28-500 KAZIMIERZA WIELKA
(pieczęć firmowa)

161
164

A. Gm. SKALBMIERZ
1. wieś Topola

Inwentaryzację wodociągu wykonał w roku 2001 geodeta
USŁUGI GEODEZYJNE
STEFAN MARZEC
WOJCIECHÓW 134
28-500 Kazimierza Wielka
tel. (048) 621-044 Nr upr. 6048

STAROSTA POWIATOWY KAZIMIERSKI
Powiatowy Ośrodek Dokumentacji Geodezyjnej i Kartograficznej w Kazimierzy Wielkiej
W obszarze oznaczonym linią czerwoną dokonano aktualizacji treści mapy zasadniczej. Dokumenty z pomiaru uzupełniającego ... do zasobu powiatowego ... 3666-28/2006
Niniejsza mapa ... ewidencyjnych.
Przekłada się ... zgodnie z ... ewidencji gruntów i budynków ... do wykonywania prac geodezyjnych.
Kazimierza Wielka
Z up. STAROSTY
Mirosław Oleś
Naczelnik Wydziału Geodezji, Katastru i Gospodarki Nieruchomościami