


Gm. SKALBMIERZ woj. świętokrzyskie

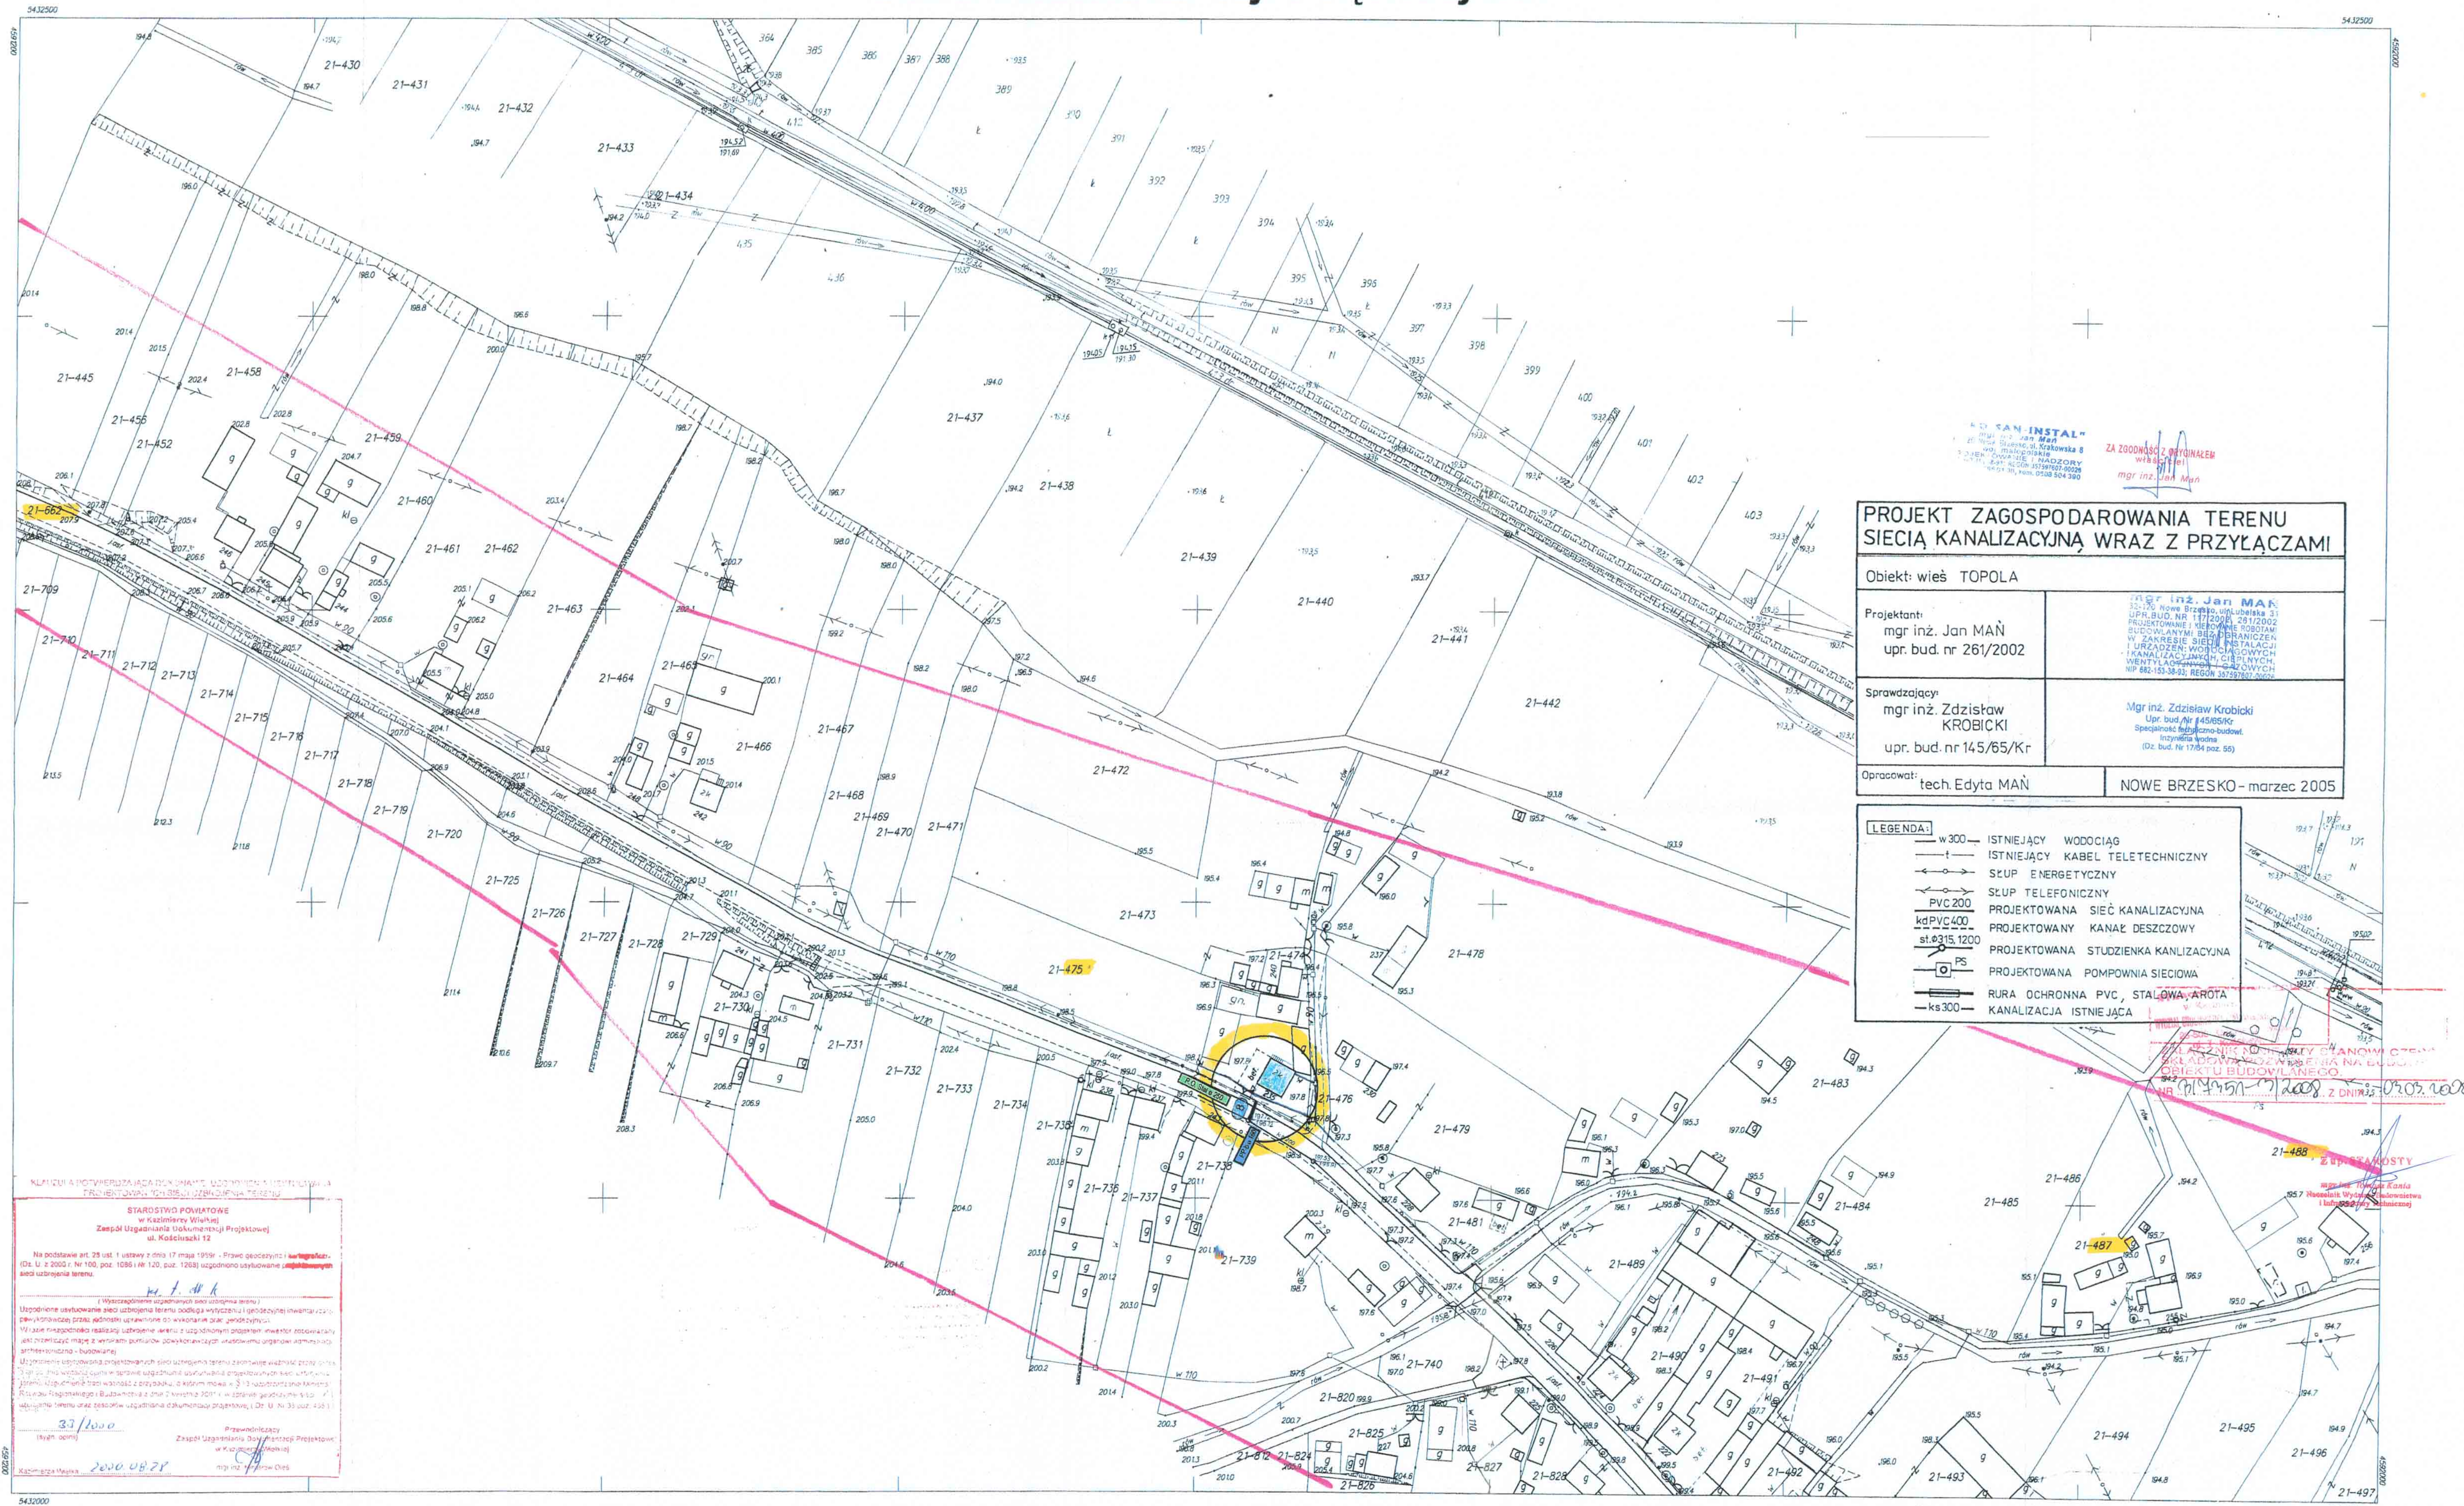

PROJEKT ZAGOSPODAROWANIA TERENU SIECIĄ KANALIZACYJNĄ WRAZ Z PRZYŁĄCZAMI

Objekt: wieś TOPOLA	
Projektant: mgr inż. Jan MAŃ upr. bud. nr 261/2002	mgr inż. Jan MAŃ Up. bud. nr 117/2008, up. bud. nr 261/2002 Specjalność: Budownictwo - Roboty w Zakresie Sieci Kanalizacyjnych Urządzeń Wodociągowych i Kanalizacyjnych, Ogrzewania i Wentylacji, Oświetlenia NIP 882-153-38-93, REGON 1425787-0002
Sprawdzający: mgr inż. Zdzisław KROBICKI upr. bud. nr 145/65/Kr	Mgr inż. Zdzisław Krobicki Up. bud. nr 145/65/Kr Specjalność: Budownictwo-budowl. Inżynieria Wodna (Dz. bud. nr 1784 poz. 55)
Opracował: tech. Edyta MAŃ	NOWE BRZESKO - marzec 2005

KLIMAT I AGROKRAJOWA ROK 2004, UPOWIENIENIA I UPOWIENIENIA
PROJEKTOWANIA ICH WYKONANIA I WYKONANIA

STAROSTWO POWIATOWE
w Kazimierzu Wielkim
Zespół Usług Geodezyjnych i Projektowych
ul. Kościuski 12

Na podstawie art. 28 ust. 1 ustawy z dnia 17 maja 1959 r. Prawo geodezyjne i kartograficzne
(Dz. U. z 2000 r. Nr 100, poz. 1086 i Nr 120, poz. 1263) uzgodniono użytkowanie **projektowanych**
sieci uzbrojenia terenu.

K. J. W. K.


Uzgodnienie użytkowania sieci uzbrojenia terenu podlega wyłączeniu z geodezyjnego i kartograficznego
prawy geodezyjnej oraz podlega wyłączeniu z prawa geodezyjnego i kartograficznego.
Wzajemne uzgodnienie następuje na podstawie umowy o wyłączenie z prawa geodezyjnego i kartograficznego.
Jest to uzgodnienie między geodezyjnym i kartograficznym, a geodezyjnym i kartograficznym.
Uzgodnienie użytkowania projektowanych sieci uzbrojenia terenu z geodezyjnym i kartograficznym
z prawa geodezyjnego i kartograficznego z dnia 17 maja 1959 r. w sprawie geodezyjnego i kartograficznego
użytkowania terenu oraz geodezyjnego i kartograficznego (Dz. U. z 2000 r. Nr 33, poz. 453)

33/1000

Przewodniczący
Zespołu Usług Geodezyjnych i Projektowych
w Kazimierzu Wielkim
mgr inż. Jan MAŃ

MAPA DLA CELÓW PROJEKTOWYCH

Złożona w 1998 r. przez:
USŁUGI GEODEZYJNE STEFAN MARZEC
WOJCIECHÓW
USŁUGI GEODEZYJNE
Stefan Marzec
WOJCIECHÓW Nr 134
28-500 KAZIMIERZA WIELKA
(pow. 1000)

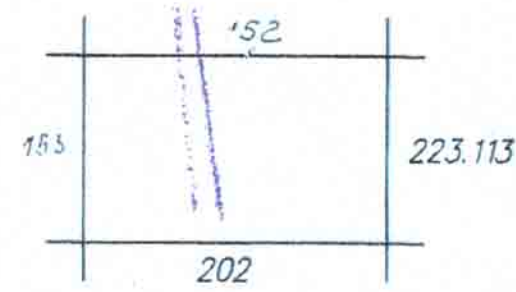

A. Gm. SKALBMIERZ
1. wieś Topola

MAPA DO CELÓW PROJEKTOWYCH
GRANICE NIERUCHOMOŚCI
PRZETW. z EVIDENCJI GRUNTÓW

Zaktualizowana w zakresie
sygnalizacji, rzutów i
innych danych
w roku 2004
29.10.2004
data i podpis

Inwentaryzacja wód i ścieków
wykonana w roku 2004 geodeta
USŁUGI GEODEZYJNE
STEFAN MARZEC
WOJCIECHÓW 134
28-500 Kazimierz Wielki
tel. 10491 521-044 Nr upr. 6048

STAROSTA POWIATU KAZIMIERZKIEGO
Powiatowy Urząd Geodezyjny i Kartograficzny w Kazimierzu Wielkim
W obszarze oznaczonym linią czerwoną dokonano
aktualizacji treści mapy i rysunków. Dokumenty
z pominięciem uzgodnień z geodezyjnym i kartograficznym
powiatowym w dniu 2005-03-16 - 2005-03-16
i zawiadomienie o tym z dnia 2005-03-16 - 2005-03-16
Niniejsze mapy i rysunki są zgodne z celami projektowymi.
Projektowane sieci uzbrojenia terenu wymagają pozwolenia
na budowę podlegają wyłączeniu z prawa geodezyjnego i kartograficznego
i wyłączeniu z prawa geodezyjnego i kartograficznego
Kazimierz Wielki, 2005, 03-16

7

163.2 14. 154
1:1000