


Profil podłużny kanału A Skala 1 : 1000
(St. PP-b Ø 315 nr 66 -- St. bet. Ø 1000 nr 18)

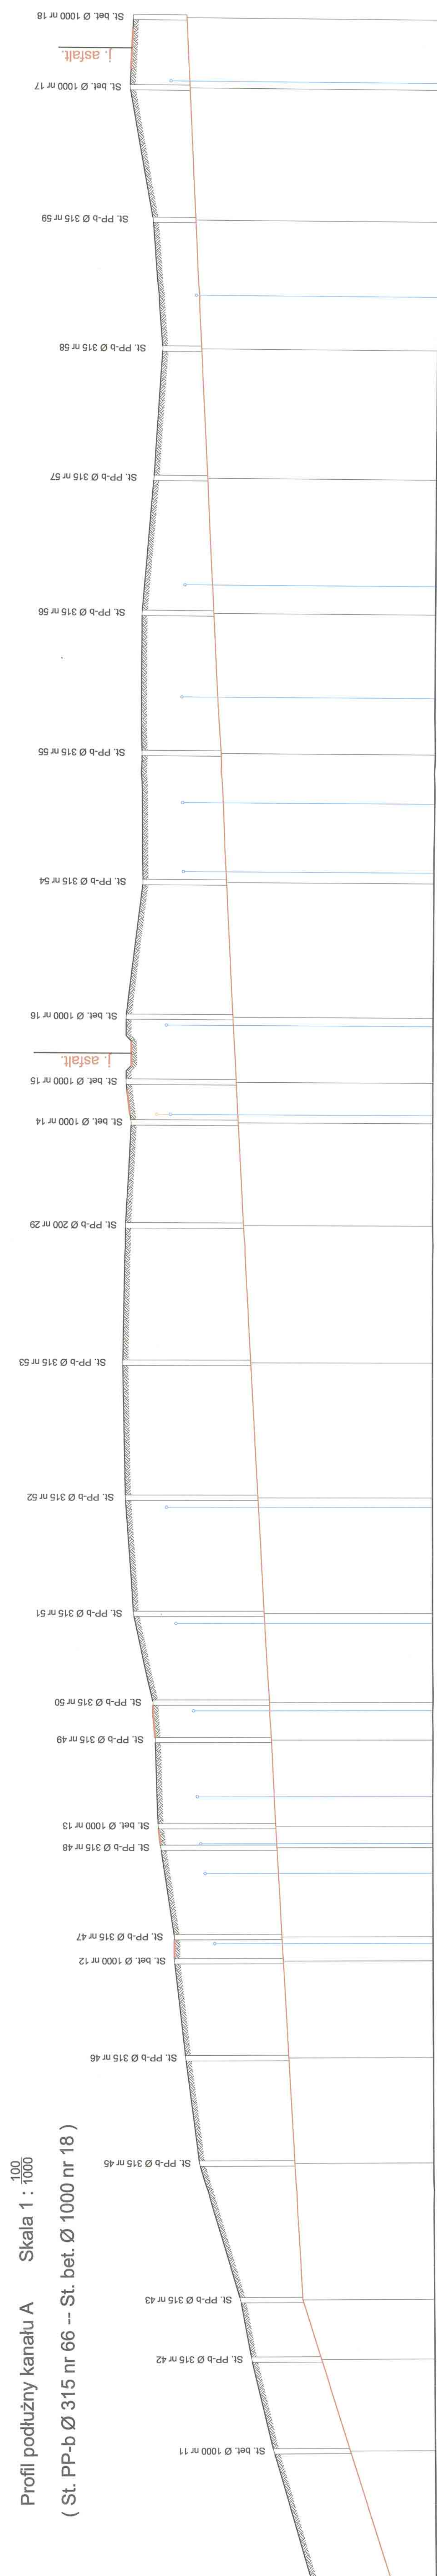

Poziom odniesienia 250.00 [m n.p.m.]

Rzeczna terenu [m n.p.m.]

Odległość [m]

Różnice projektowane [m n.p.m.]

Głębokość [m]

Spadek

Materiał

Dostawca

Helikrometry

Rury PP-b Ø200 - podsypka piaskowa 0,10m, obsypka 1,30 ponad wierzch rury, wykopy w askoprzeziennym umocnione o szer. 0,90m



PRO-SANINSTAL mgr inż. Jerzy Hauschild ul. Krakowska 8 41-800 Nowy Sącz tel./fax 015 382-01-00 e-mail: pro_san_instal@poczta.onet.pl	PROFIL PODŁUŻNY KANALU "A" SIECI KANALIZACJI SANITARNEJ
mgr inż. Jan Mań ul. Krakowska 8 41-800 Nowy Sącz tel./fax 015 382-01-00 e-mail: pro_san_instal@poczta.onet.pl	MIASTO GORZÓW KANALIZACJA SANITARNA PROJEKTOWANIE I BUDOWA BUDOWA I BUDOWA URZĄDZENIA WODNIAWYCH KANALIZACJI NIP 582 153 38 52, REGON 142486000
Lokalizacja: Droga wojewódzka nr 101 ul. T. Kościuszki	Investor: Miasto Gorzów ul. T. Kościuszki
Projektował: mgr inż. Jan Mań Upr. Bud. Nr 251/2002	Projektował: mgr inż. Jan Mań Upr. Bud. Nr 251/2002
Sprawdził: mgr inż. Zdzisław Krobicki Upr. Bud. Nr 145/95Kr	Sprawdził: mgr inż. Zdzisław Krobicki Upr. Bud. Nr 145/95Kr
Opracował: tech. Edyta Mań	Opracował: tech. Edyta Mań
Data: Nowe Brzesko - luty 2007r	Data: Nowe Brzesko - luty 2007r

ZA ZADANIE Z OPRACOWANEM
mgr inż. Jan Mań

mgr inż. Jerzy Hauschild
ul. Krakowska 8
41-800 Nowy Sącz
tel./fax 015 382-01-00
e-mail: pro_san_instal@poczta.onet.pl

mgr inż. Jan Mań
ul. Krakowska 8
41-800 Nowy Sącz
tel./fax 015 382-01-00
e-mail: pro_san_instal@poczta.onet.pl

mgr inż. Zdzisław Krobicki
Upr. Bud. Nr 145/95Kr
Specjalność: Inżynieria Wodna
Inżynierska Wodna
(Dz. bud. Nr 17/64(poz. 55))