


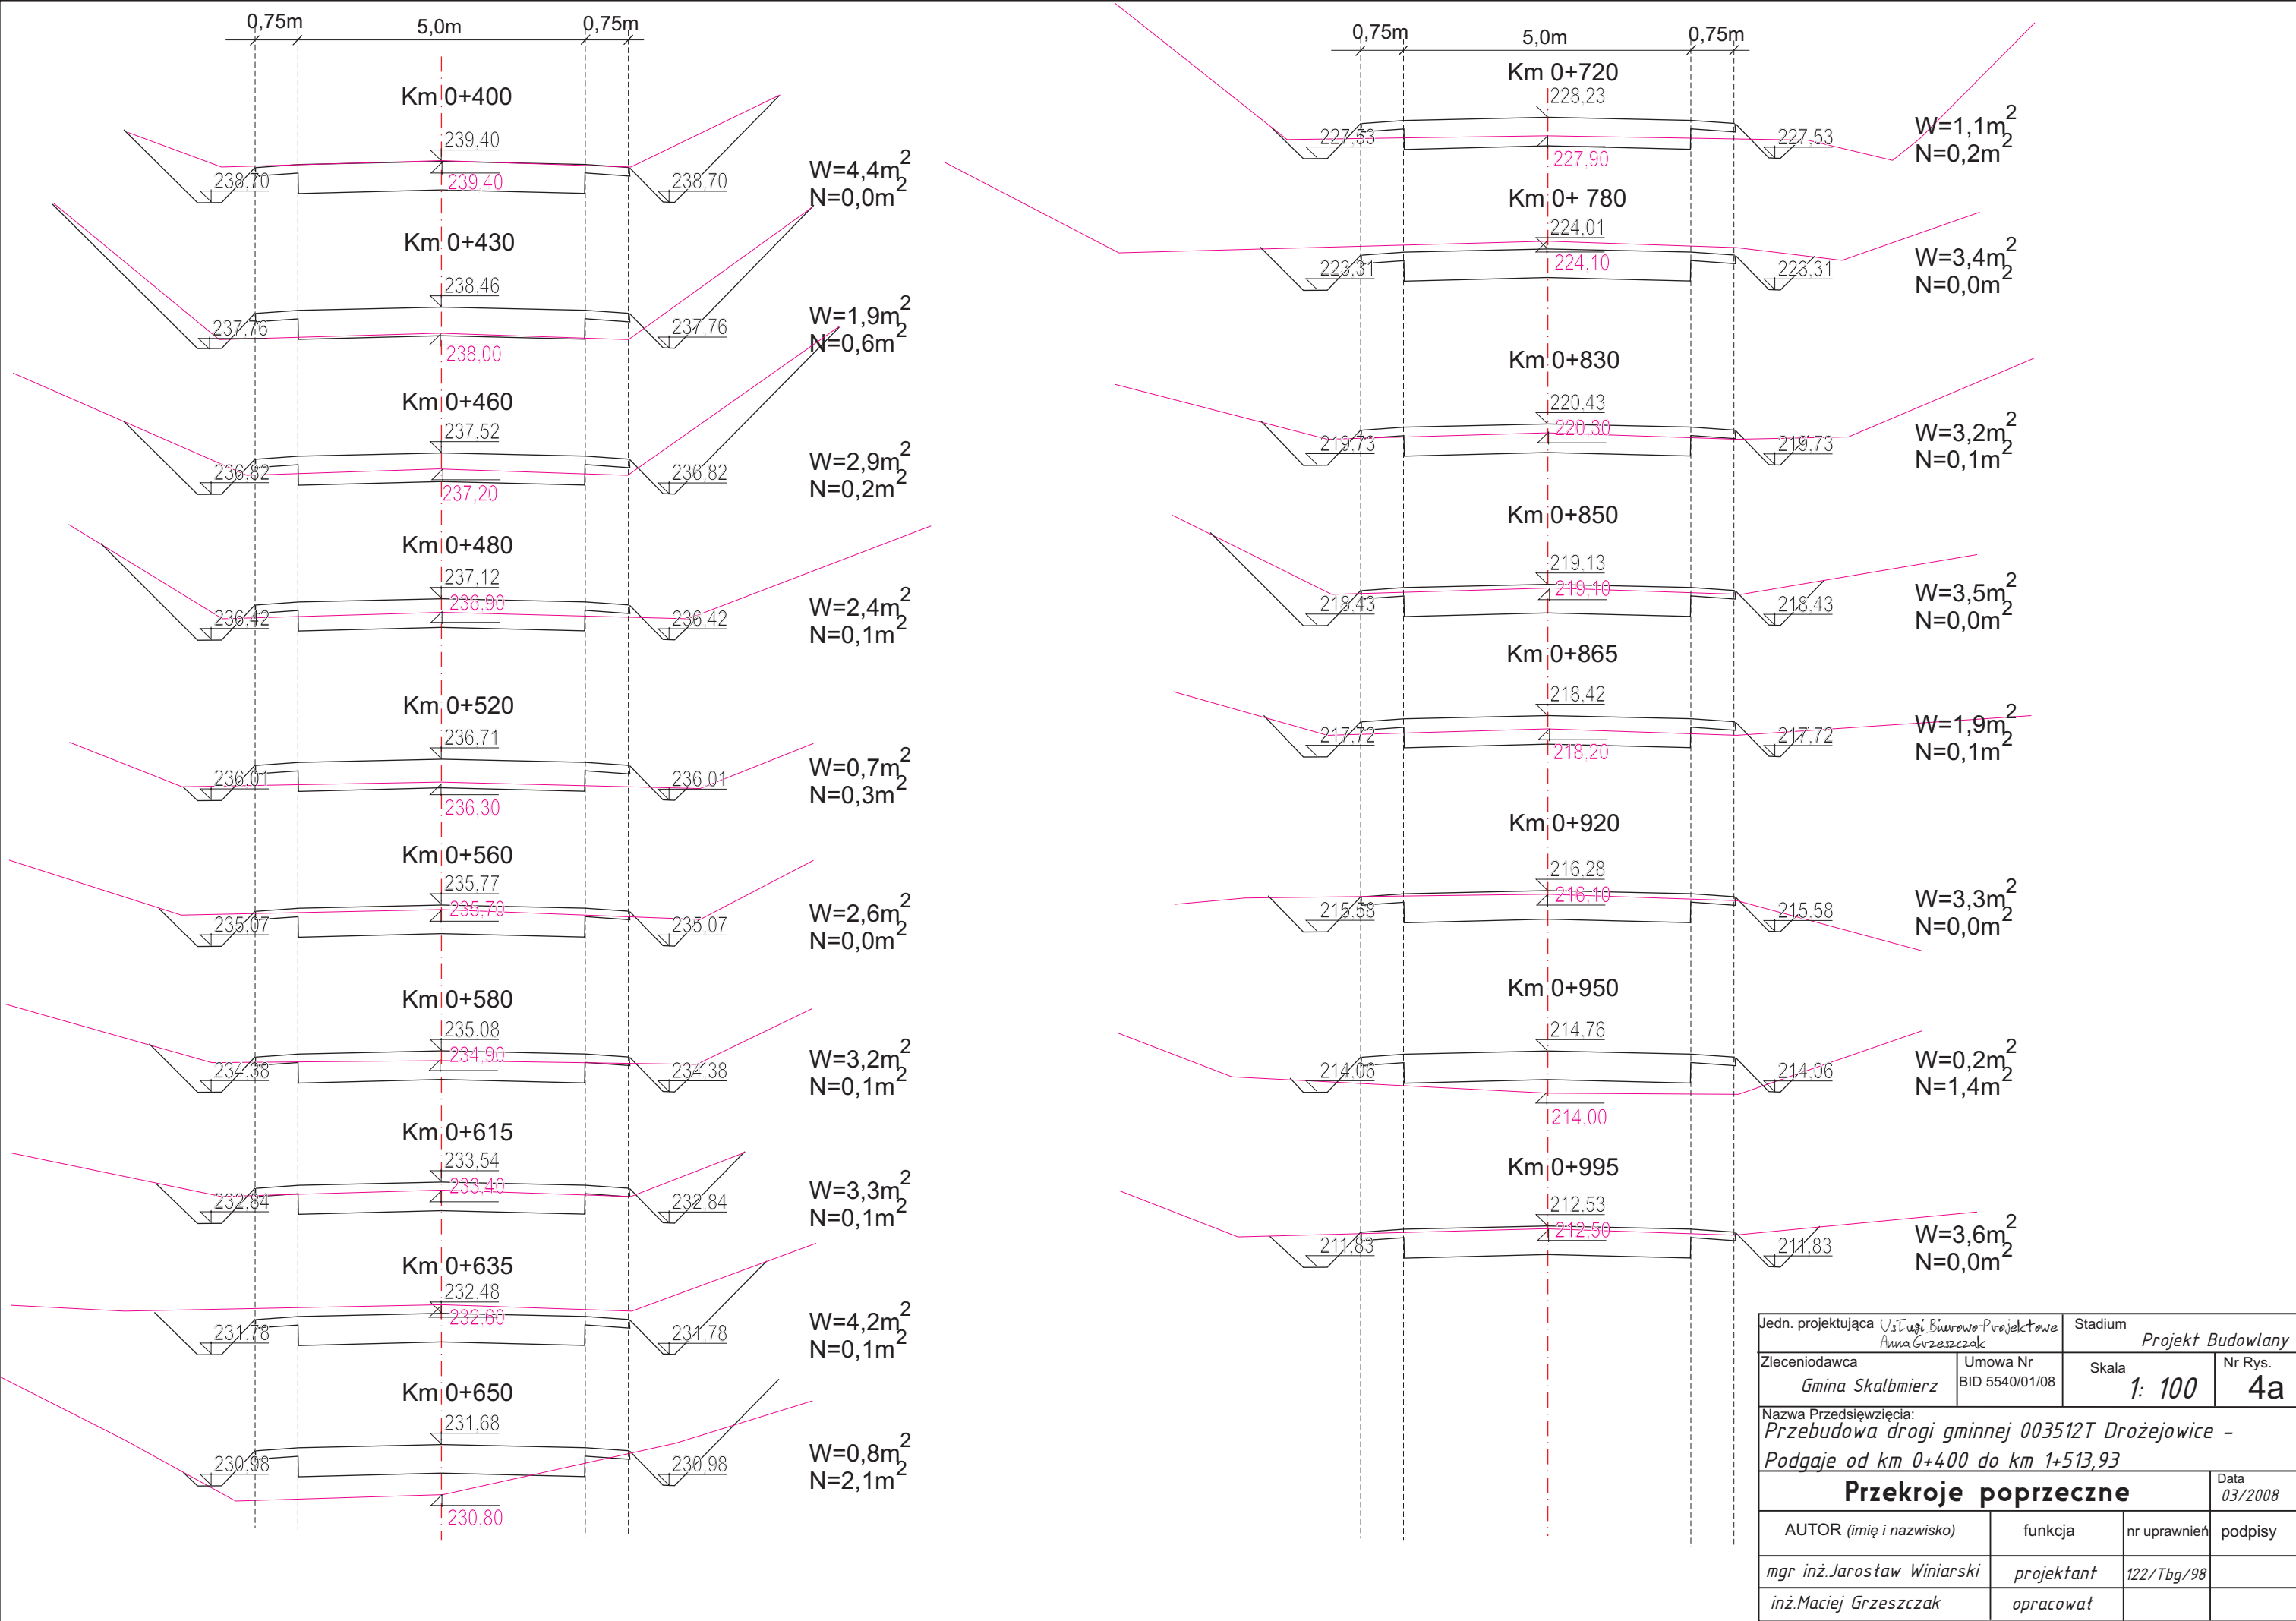

Jedn. projektująca <i>Usługi Biurowo-Projektowe Anna Grzeszczak</i>		Stadium <i>Projekt Budowlany</i>	
Zleceniodawca <i>Gmina Skalmierz</i>	Umowa Nr BID 5540/01/08	Skala <i>1: 100</i>	Nr Rys. <i>4a</i>
Nazwa Przedsięwzięcia: <i>Przebudowa drogi gminnej 003512T Drożejowice - Podgaje od km 0+400 do km 1+513,93</i>			
Przekroje poprzeczne			Data <i>03/2008</i>
AUTOR (<i>imię i nazwisko</i>)	funkcja	nr uprawnień	podpisy
<i>mgr inż. Jarosław Winiarski</i>	<i>projektant</i>	<i>122/Tbg/98</i>	
<i>inż. Maciej Grzeszczak</i>	<i>opracował</i>		